


**Схема расположения земельного участка или земельных участков
на кадастровом плане территории**

Условный номер земельного участка -		
Площадь земельного участка 500 м²		
Обозначение характерных точек границ	Координаты, м	
	X	Y
1	2	3
1	732028,82	232040,92
2	732023,74	232031,74
3	732020,48	232025,85
4	732044,94	232010,39
5	732053,77	232024,85

Система координат местная СК МСК-71.1

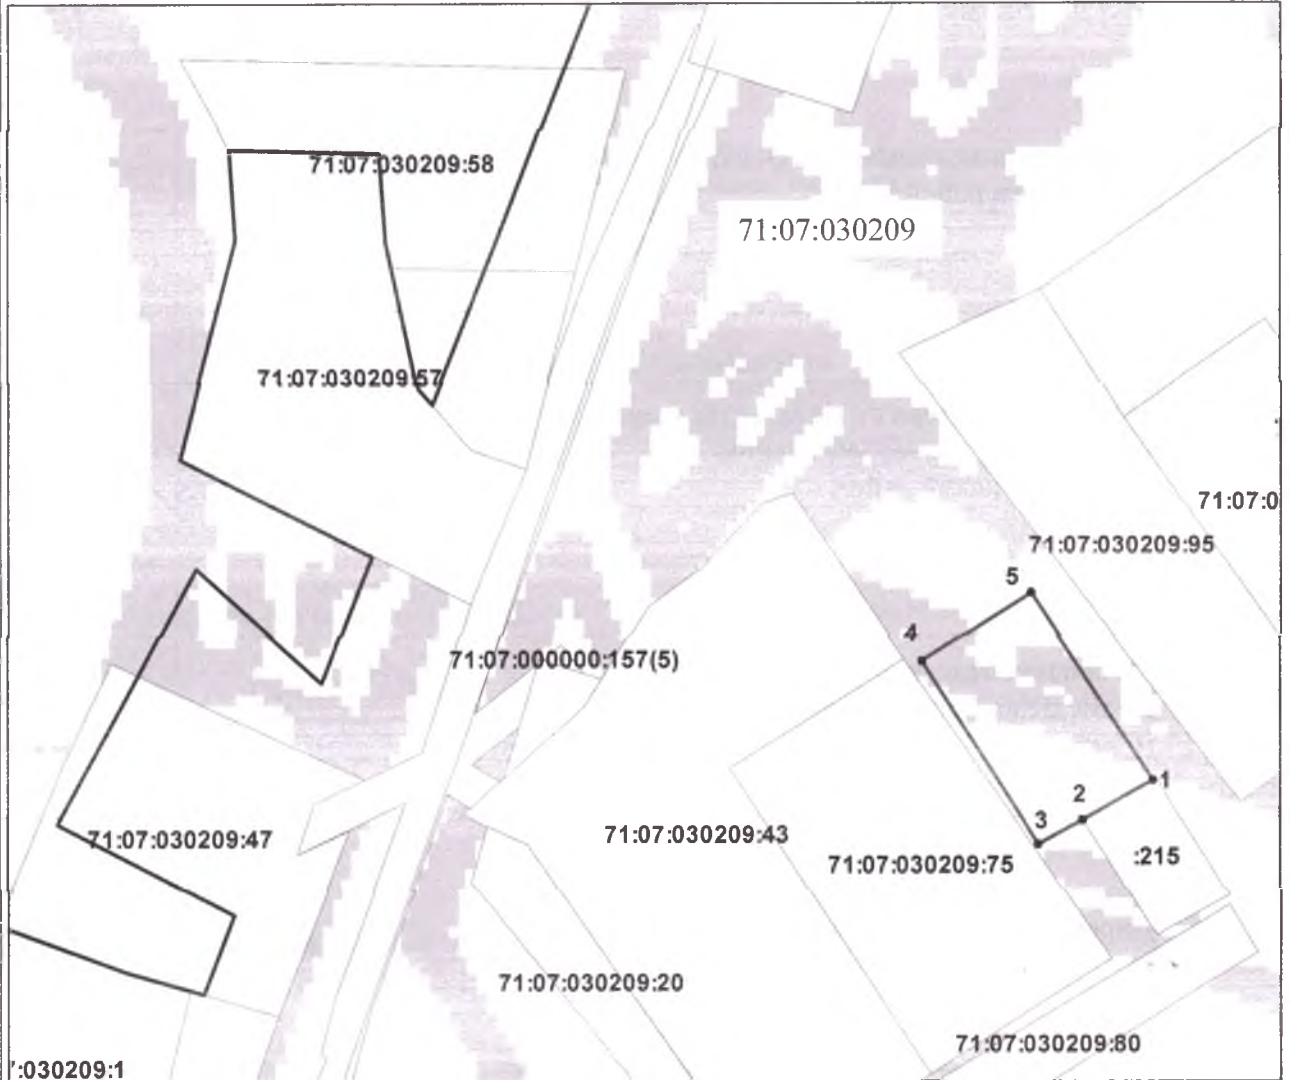

Масштаб 1: 1000

Условные обозначения:

- - вновь образованная часть границы земельного участка
- 1 - обозначение характерной точки границы земельного участка, полученной при проведении кадастровых работ
- - существующая часть границы, имеющиеся в ГКН сведения о которой достаточны для определения ее местоположения
- - граница кадастрового квартала