


**Схема расположения земельного участка или земельных участков
на кадастровом плане территории**

Условный номер земельного участка -		
Площадь земельного участка	303	м ²
Обозначение характерных точек границ	Координаты, м	
	X	Y
1	2	3
1	734738,53	237083,97
2	734739,47	237089,87
3	734712,8	237109,26
4	734712,2	237109,65
5	734705,18	237100,35

Система координат местная СК МСК-71.1

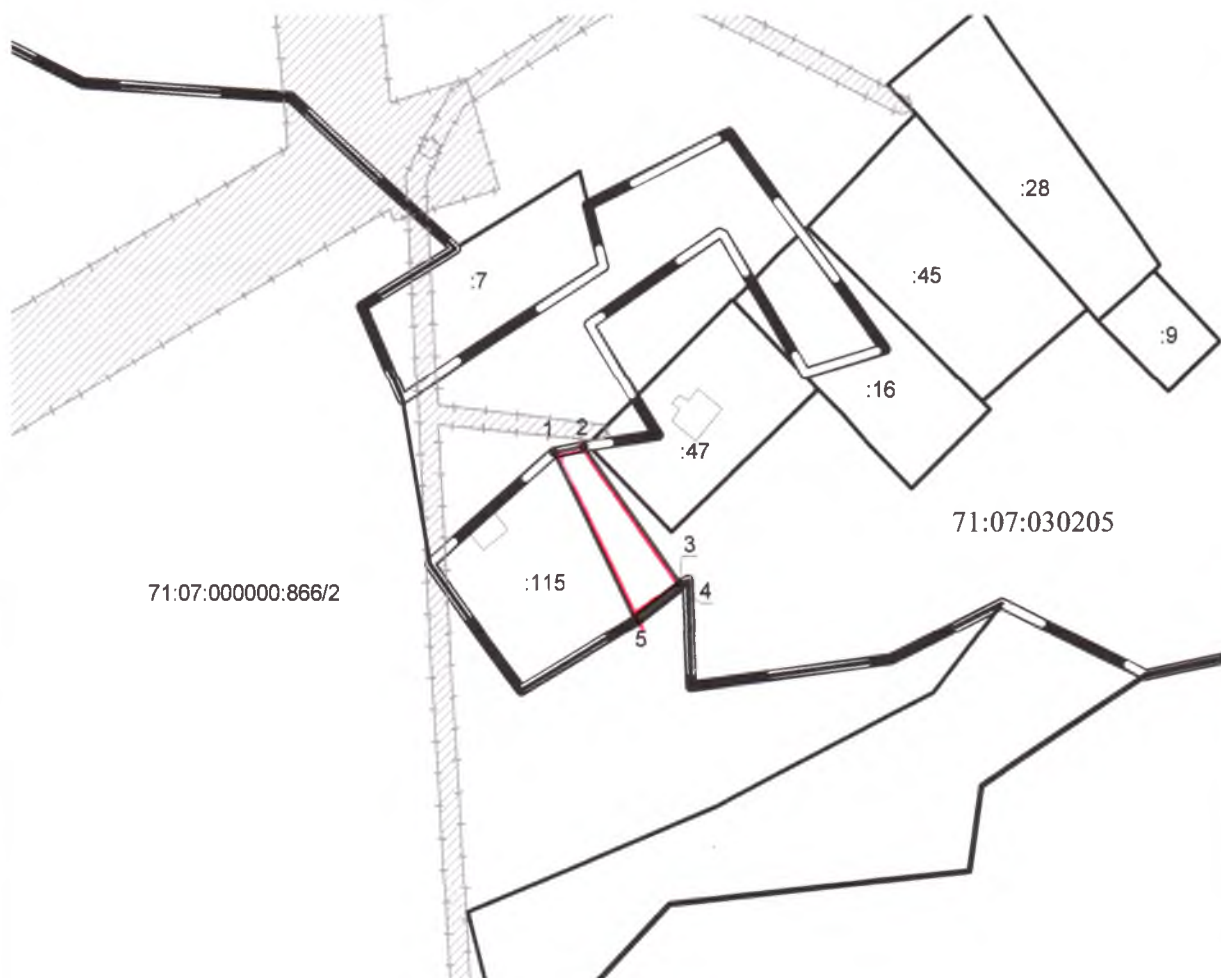

Масштаб 1: 1500

Условные обозначения:

- - вновь образованная часть границы земельного участка
- 1 - обозначение характерной точки границы земельного участка, полученной при проведении кадастровых работ
- - существующая часть границы, имеющиеся в ГКН сведения о которой достаточны для определения ее местоположения
- - граница кадастрового квартала
- 71:07:030205 - номер кадастрового квартала
- граница населенного пункта

[Handwritten signature]