

«УТВЕРЖДЕНА»


Постановлением администрации

МО Дубенский район

от « » 2024г. №

Схема расположения земельного участка или земельных участков
на кадастровом плане территории

Условный номер земельного участка -		
Площадь земельного участка - - 57кв.м., в том числе контур (1) – 46.05м ² , контур (2) – 11.27м ²		
Обозначение характерных точек границ	Координаты, м	
	X	Y
1	2	3
:ЗУ1(1)		
1	750778,34	231175,60
2	750777,20	231187,46
3	750780,14	231196,17
4	750772,27	231179,20
5	750776,02	231176,06
:ЗУ1(2)		
6	750812,82	231199,38
7	750813,74	231202,29
8	750806,01	231202,33

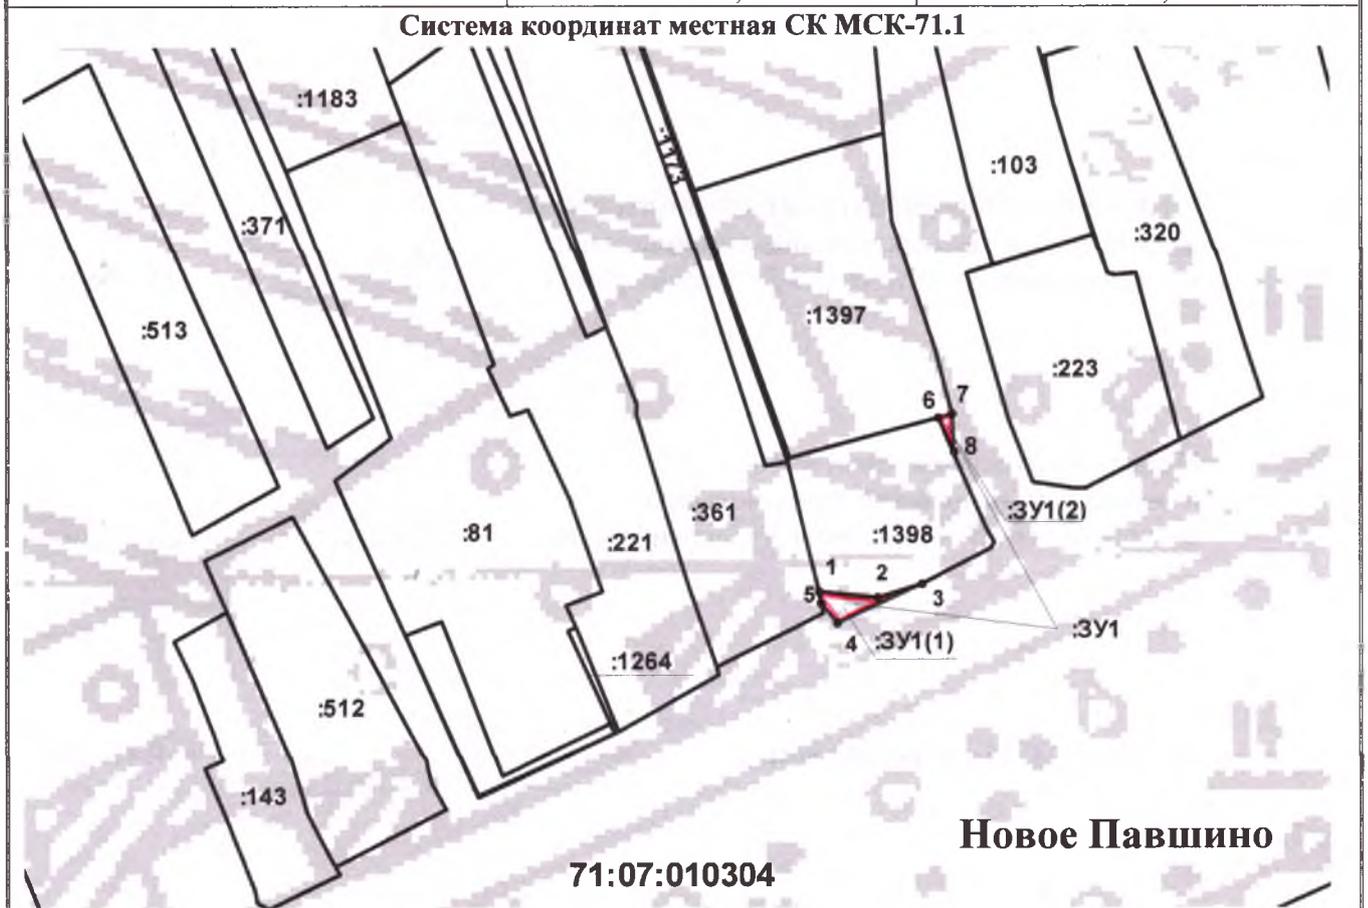

Новое Павшино

71:07:010304

Масштаб 1: 1500

Условные обозначения:

:ЗУ1 - обозначение образуемого многоконтурного земельного участка

:ЗУ1(1) – обозначение контура многоконтурного земельного участка, где (1) – номер контура

— - вновь образованная часть границы земельного участка

— - существующая часть границы, имеющиеся в ЕГРН сведения о которой достаточны для определения ее местоположения

— - граница кадастрового квартала

71:07:010304 - номер кадастрового квартала

● 1 - обозначение характерной точки границы земельного участка, полученной при проведении кадастровых работ