


«УТВЕРЖДЕНА»
Постановлением Администрации МО
Дубенского района
 от « » 20 г. №

**Схема расположения земельного участка или земельных участков
 на кадастровом плане территории**

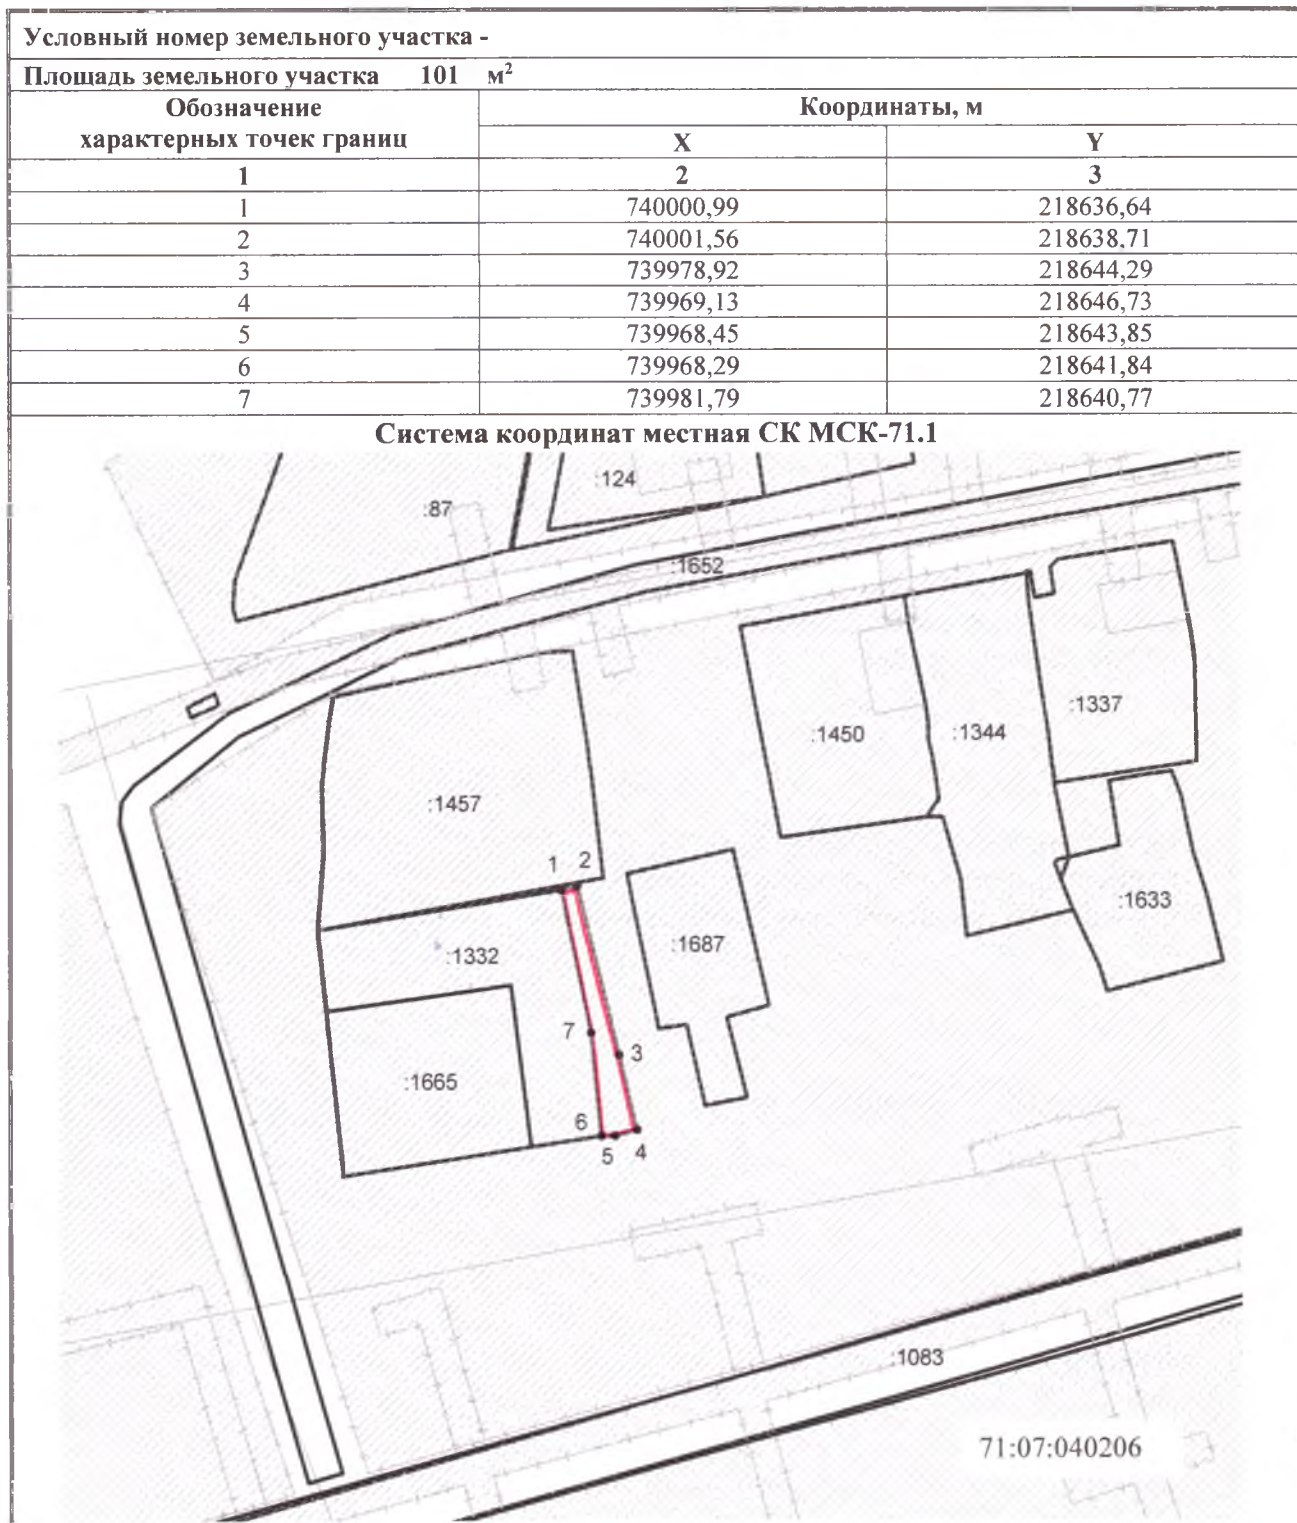

Масштаб 1: 1000

Условные обозначения:

- — — — — - вновь образованная часть границы земельного участка
- 1 - обозначение характерной точки грании земельного участка, полученной при