


**Схема расположения земельного участка или земельных участков  
на кадастровом плане территории**

<b>Условный номер земельного участка -</b>			
<b>Площадь земельного участка - 100кв.м.</b>			
Обозначение характерных точек границ	Координаты, м		
	X	Y	
1	2	3	
1	732940,83	229583,53	
2	732946,11	229592,02	
3	732937,62	229597,30	
4	732932,34	229588,81	

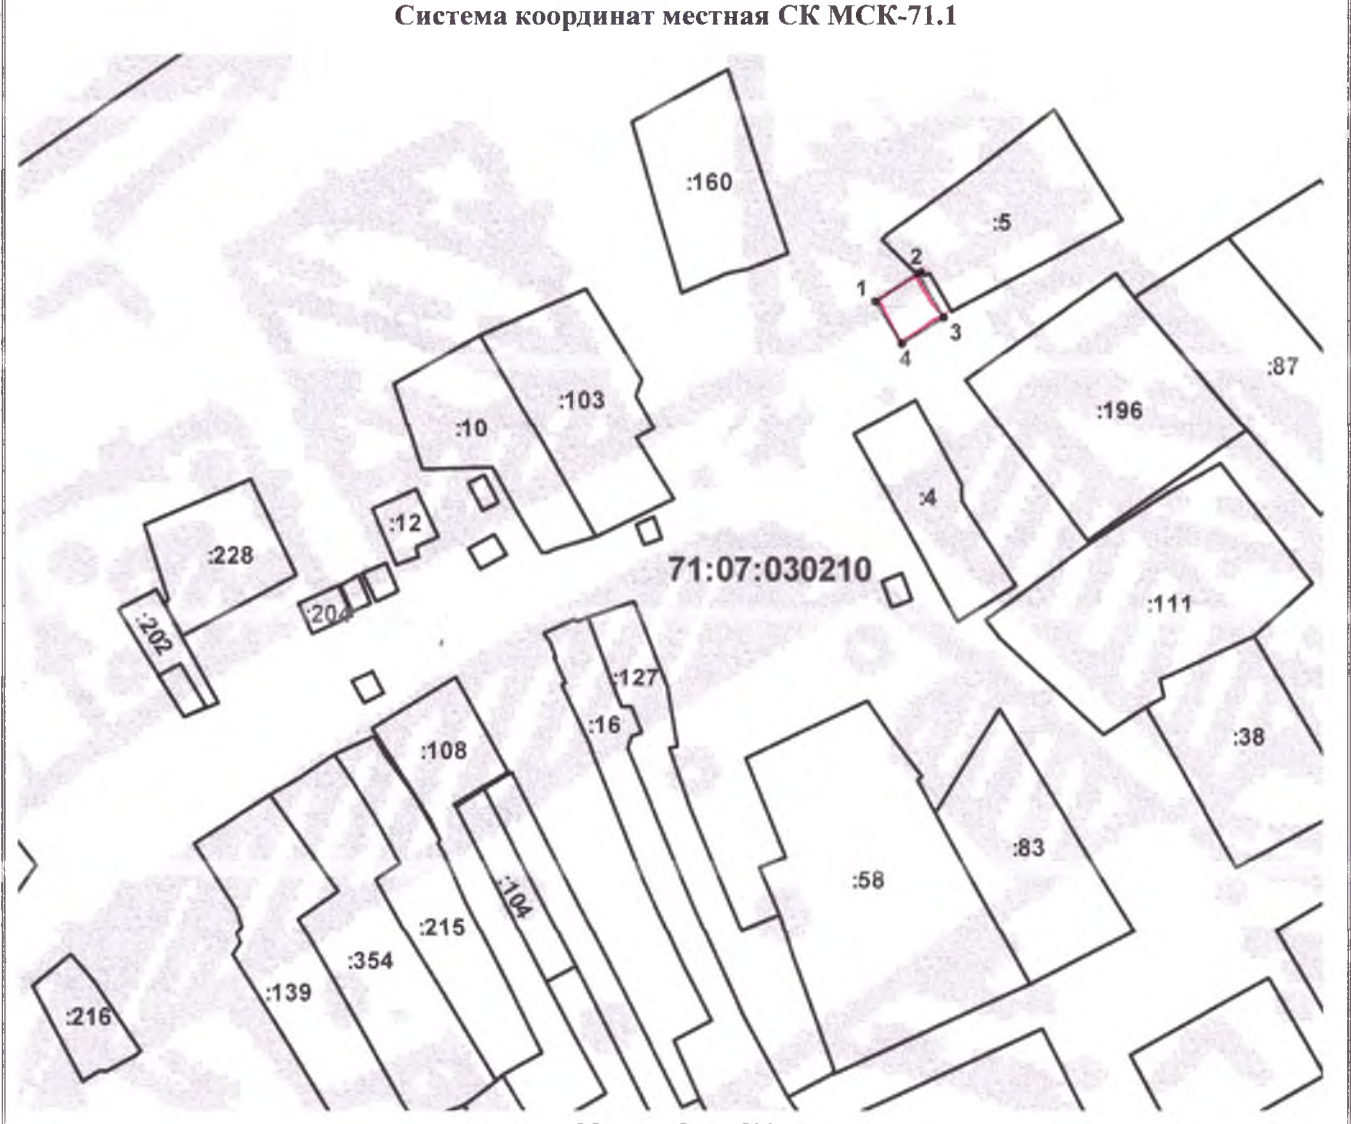

Масштаб 1: 1500

- Условные обозначения:**
- (dashed line) - вновь образованная часть границы земельного участка
  - (solid line) - существующая часть границы, имеющиеся в ЕГРН сведения о которой достаточны для определения ее местоположения
  - (dotted line) - граница кадастрового квартала
- 71:07:030210** - номер кадастрового квартала
- 1 - обозначение характерной точки границы земельного участка, полученной при проведении кадастровых работ