


**Схема расположения земельного участка или земельных участков
 на кадастровом плане территории**

Условный номер земельного участка -		
Площадь земельного участка 380 м ²		
Обозначение характерных точек границ	Координаты, м	
	X	Y
1	2	3
1	732038,88	211991,29
2	732034,22	212006,06
3	732023,18	212002,43
4	732009,91	211997,49
5	732016,79	211983,47
6	732028,8	211988,13

Система координат местная СК МСК-71.1

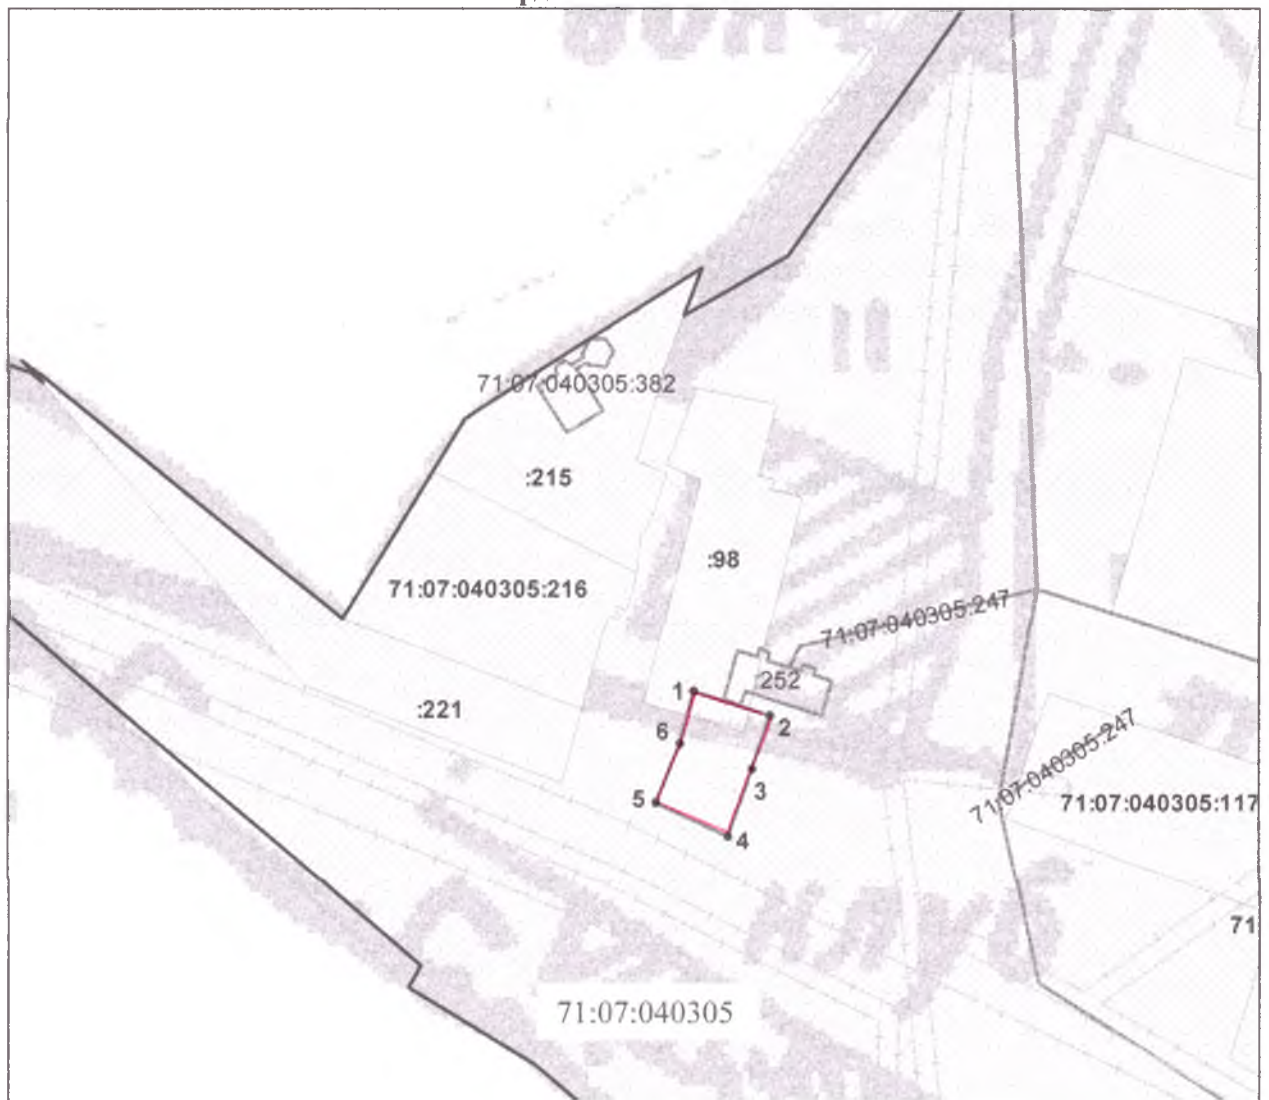

Масштаб 1: 1500

Условные обозначения:

- вновь образованная часть границы земельного участка
- 1 - обозначение характерной точки границы земельного участка, полученной при проведении кадастровых работ
- существующая часть границы, имеющиеся в ГКН сведения о которой достаточны для определения ее местоположения
- граница кадастрового квартала