


**Схема расположения земельного участка или земельных участков
 на кадастровом плане территории**

Условный номер земельного участка -		
Площадь земельного участка - 550 кв.м.		
Обозначение характерных точек границ	Координаты, м	
	X	Y
1	2	3
1	735581,78	229535,13
2	735572,43	229539,14
3	735571,97	229539,34
4	735552,76	229494,60
5	735563,78	229490,00

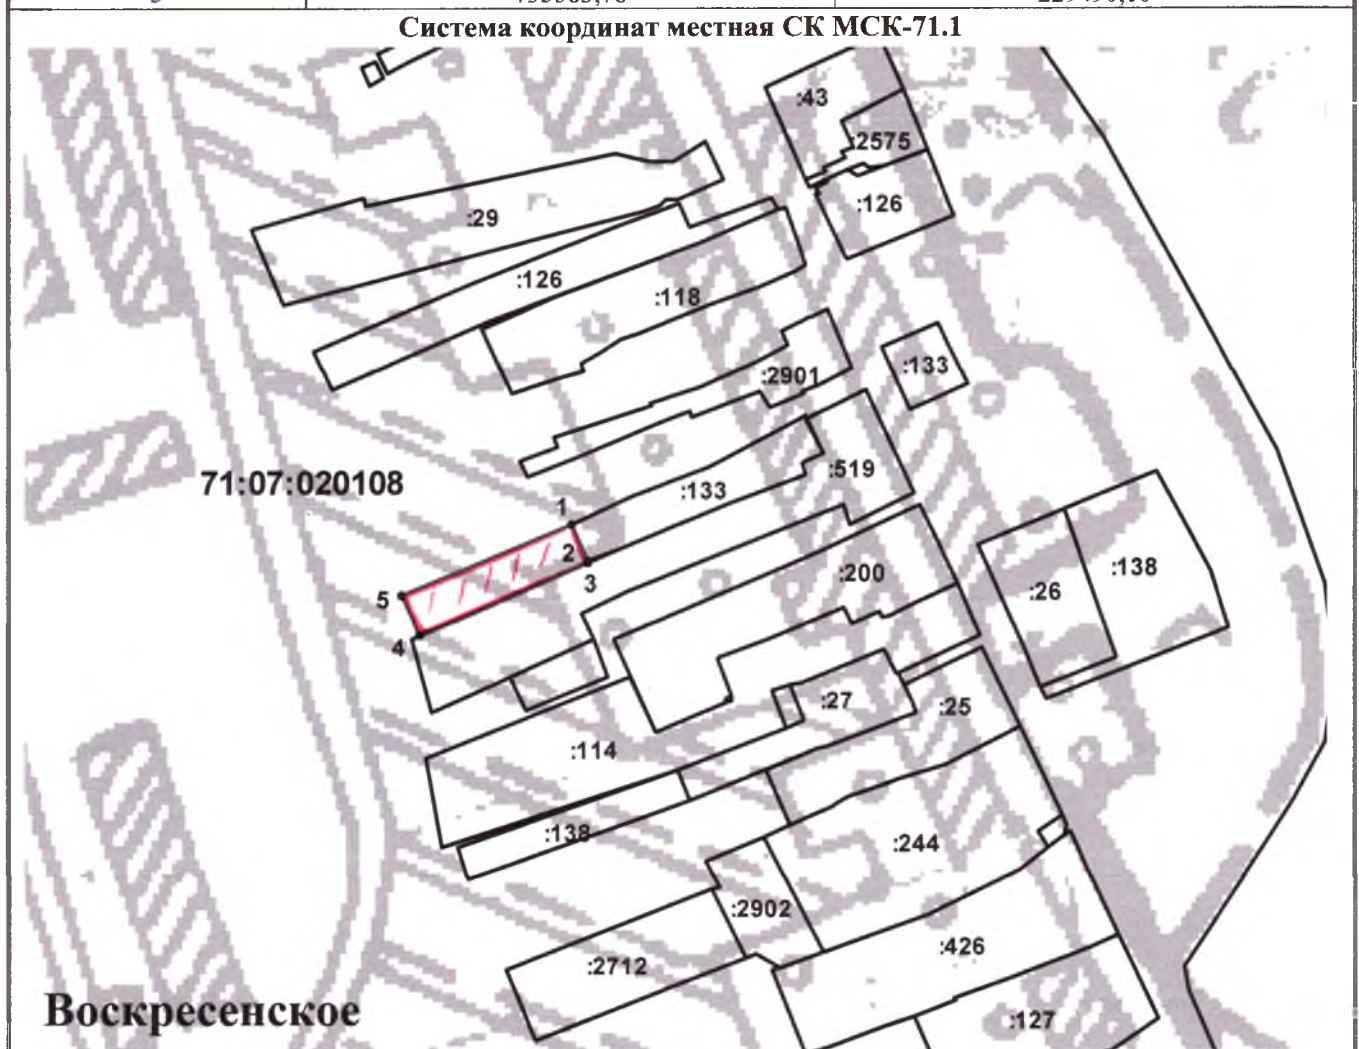

Масштаб 1: 2000

Условные обозначения:

- - вновь образованная часть границы земельного участка
- - существующая часть границы, имеющиеся в ЕГРН сведения о которой достаточны для определения ее местоположения
- - граница кадастрового квартала

71:07:020108 - номер кадастрового квартала

- 1 - обозначение характерной точки границы земельного участка, полученной при проведении кадастровых работ