


**Схема расположения земельного участка или земельных участков
на кадастровом плане территории**

Условный номер земельного участка -		
Площадь земельного участка 34 м ²		
Обозначение характерных точек границ	Координаты, м	
	X	Y
1	2	3
1	745390,01	225081,98
2	745393,13	225086,31
3	745387,88	225090,04
4	745384,8	225085,67

Система координат местная СК МСК-71.1

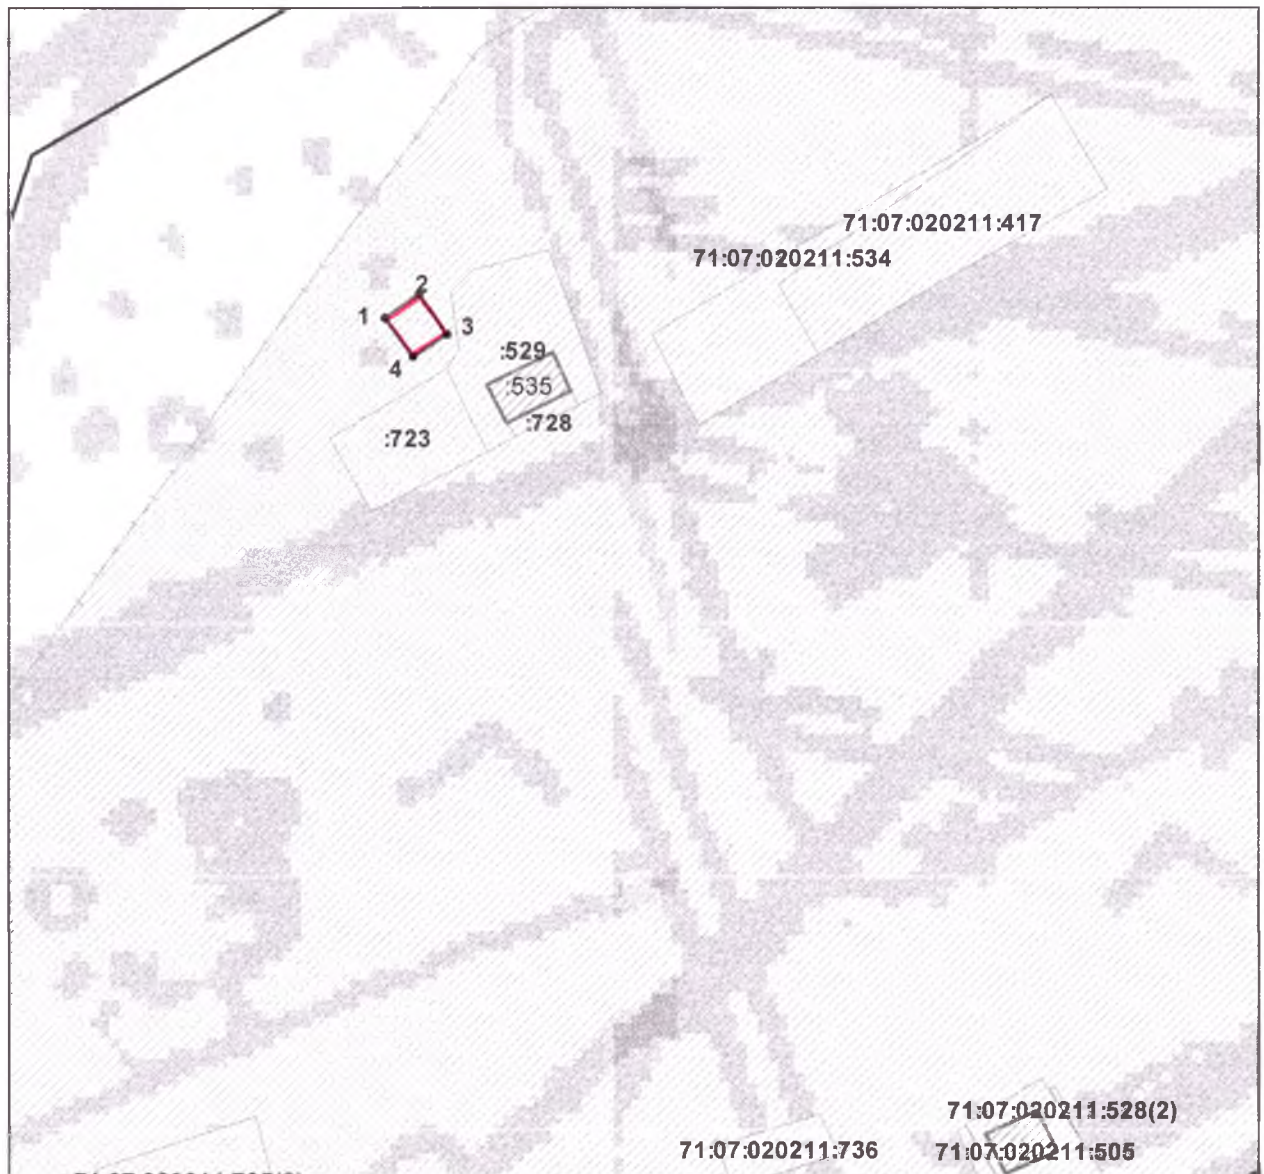

Масштаб 1: 1000

Условные обозначения:

- - вновь образованная часть границы земельного участка
- 1 - обозначение характерной точки границы земельного участка, полученной при проведении кадастровых работ
- - существующая часть границы, имеющиеся в ГКН сведения о которой достаточны для определения ее местоположения
- - граница кадастрового квартала