


**Схема расположения земельного участка или земельных участков
на кадастровом плане территорий**

Условный номер земельного участка: 71:07:040201:3У1

Площадь земельного участка: 1365 кв.м.

Обозначение характерных точек границ	Координаты, м	
	X	Y
1	2	3
1	741336.30	218823.27
2	741339.11	218867.87
3	741382.08	218845.56
4	741384.37	218830.29

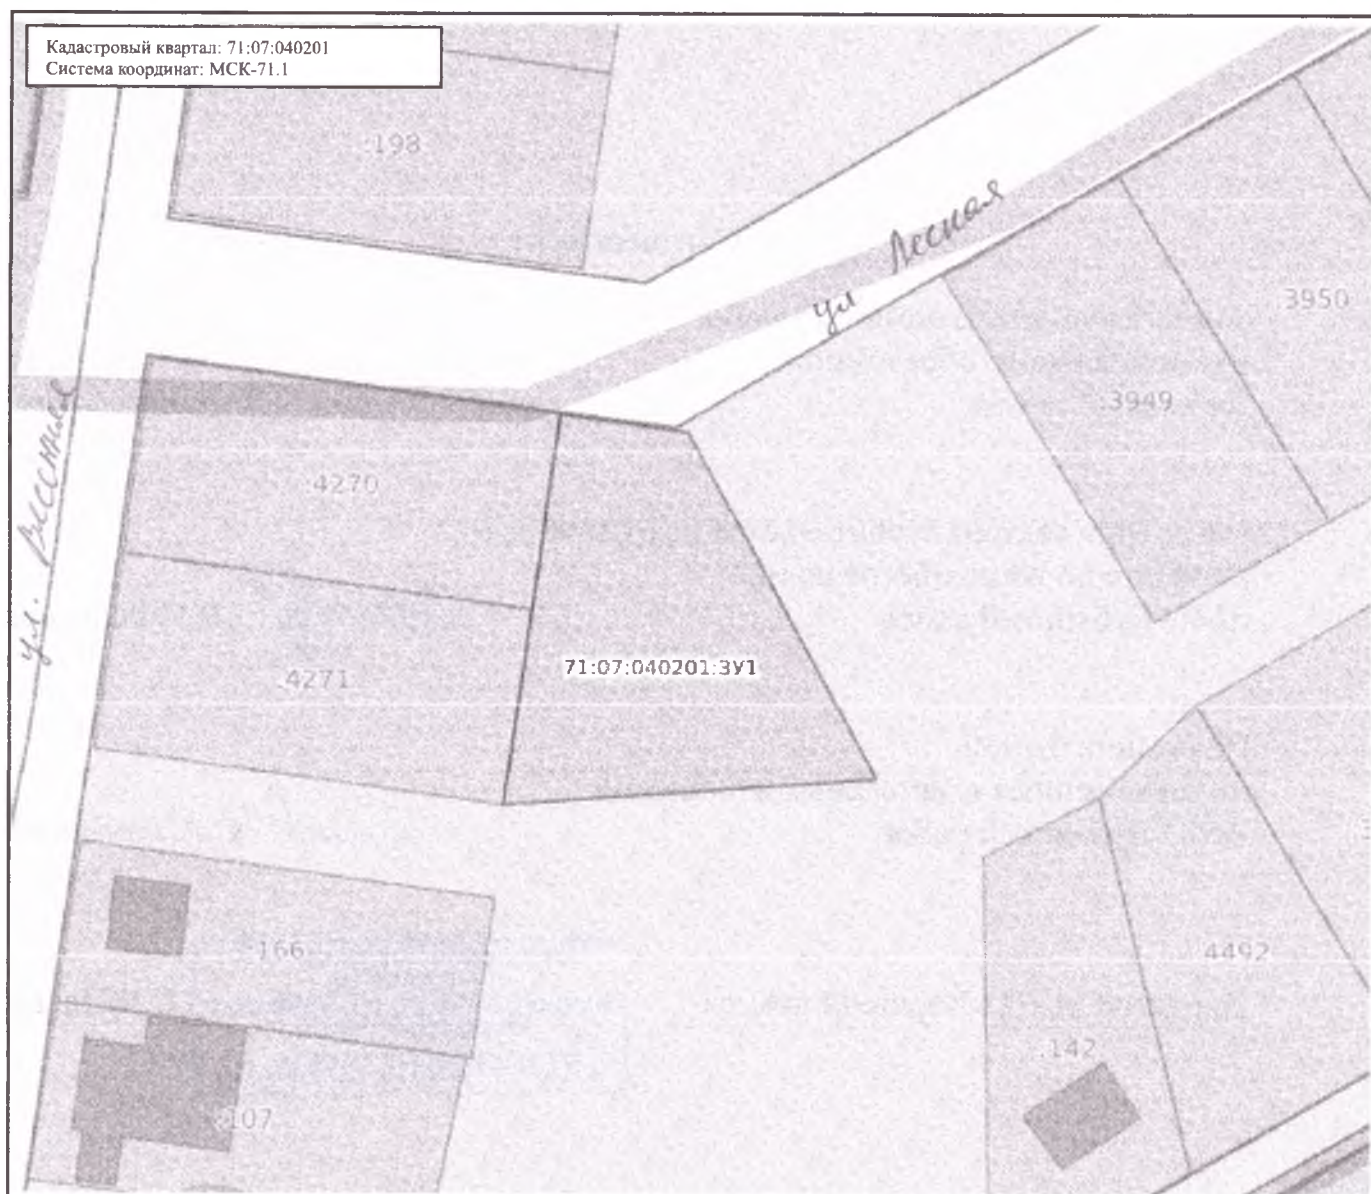

Масштаб: 1:800

Условные обозначения:

	Государственная граница Российской Федерации		Территория опережающего развития Зоны территориального развития Российской Федерации
	Границы между субъектами Российской Федерации		Исходная зона