


«УТВЕРЖДЕНА»
Постановлением Администрации МО
Дубенского района
от « » 20 г. №

**Схема расположения земельного участка или земельных участков
на кадастровом плане территории**

Условный номер земельного участка -		
Площадь земельного участка 9 м ²		
Обозначение характерных точек границ	Координаты, м	
	X	Y
1	2	3
1	737338,42	224973,29
2	737336,28	224975,39
3	737334,17	224973,26
4	737336,32	224971,15

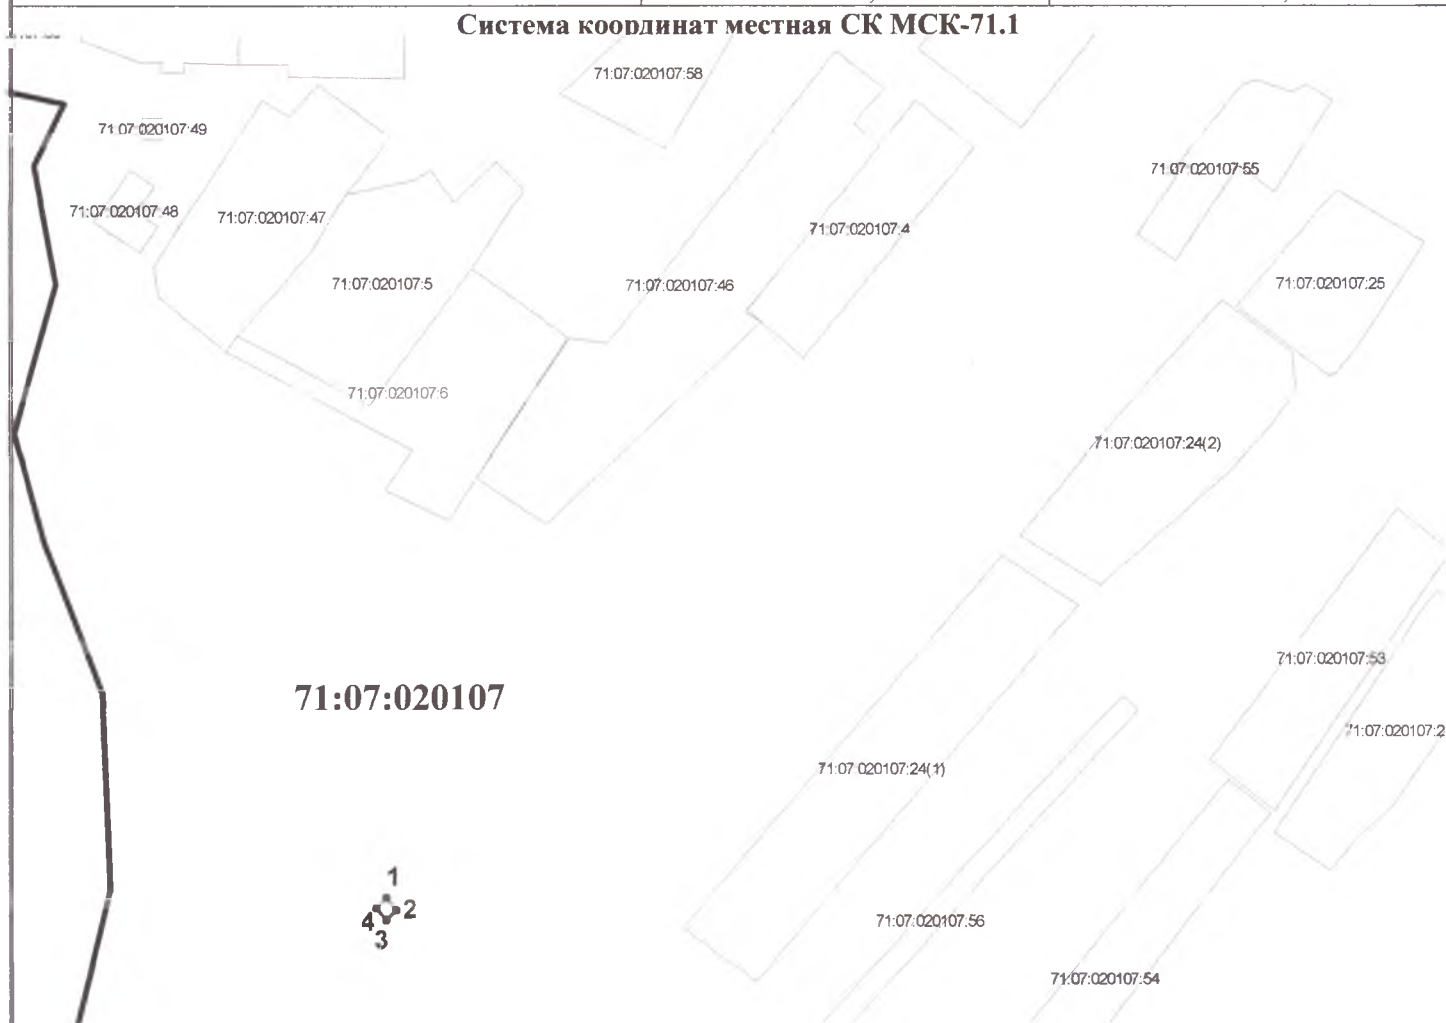

Масштаб 1: 1600

Условные обозначения:

- вновь образованная часть границы земельного участка
- 1 - обозначение характерной точки границы земельного участка, полученной при проведении кадастровых работ
- существующая часть границы, имеющиеся в ГКН сведения о которой достаточны для определения ее местоположения
- 71:07:020107 - номер кадастрового квартала
- граница кадастрового квартала