

Утверждена

**Схема расположения земельного участка  
или земельных участков на кадастровом  
плане территории**

(наименование документа об утверждении, включая

наименования органов государственной власти или

органов местного самоуправления, принявших  
решение об утверждении схемы или подписавших  
соглашение о перераспределении земельных участков)

от

№

Условный номер земельного участка —

(указывается в случае, если предусматривается образование двух и более земельных участков)

Площадь земельного участка 212 м<sup>2</sup>


(указывается проектная площадь образуемого земельного участка, вычисленная с использованием геоинформационных и программных средств, в том числе размещенных на официальном сайте федерального органа исполнительной власти, уполномоченного Правительством Российской Федерации на осуществление государственного кадастрового учета, государственной регистрации прав, ведение Единого государственного реестра недвижимости и предоставление сведений, содержащихся в Едином государственном реестре недвижимости, в информационно-телекоммуникационной сети "Интернет" (далее - официальный сайт), с округлением до 1 квадратного метра. Указанное значение площади земельного участка может быть уточнено при проведении кадастровых работ не более чем на десять процентов)

Обозначение характерных точек  
границ

Координаты, м

(указываются в случае подготовки схемы расположения земельного участка с использованием геоинформационных и программных средств, в том числе размещенных на официальном сайте. Значения координат, полученные с использованием указанных геоинформационных и программных средств, указываются с округлением до 0.01 метра)

	X		Y	
	1	2	3	4
1				
2		731412,70		227529,55
1		731414,58		227534,31
5		731412,27		227537,06
4		731400,78		227551,00
6		731398,31		227548,49
3		731394,27		227536,79
2		731412,70		227529,55

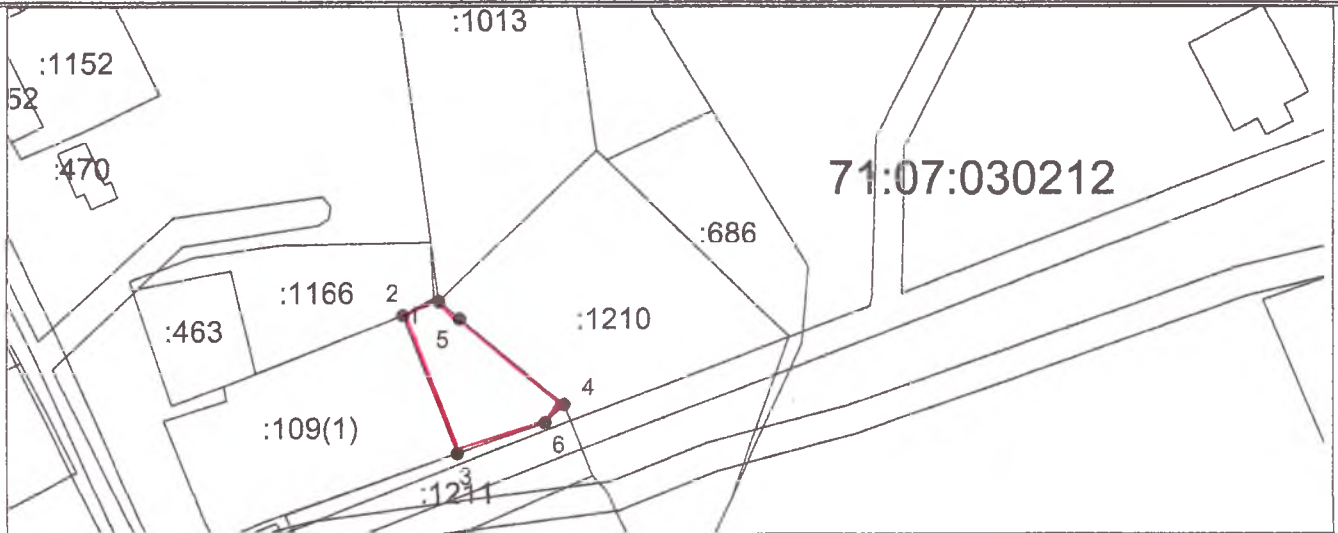

Система координат: МСК-71.1

Масштаб 1:1000

Условные обозначения:

- граница образуемого земельного участка,
- граница учтенного земельного участка,
- граница кадастрового квартала,
- — характерная точка границы земельного участка.