


Схема расположения земельного участка или земельных участков на кадастровом плане территории

МСК-71, зона 1

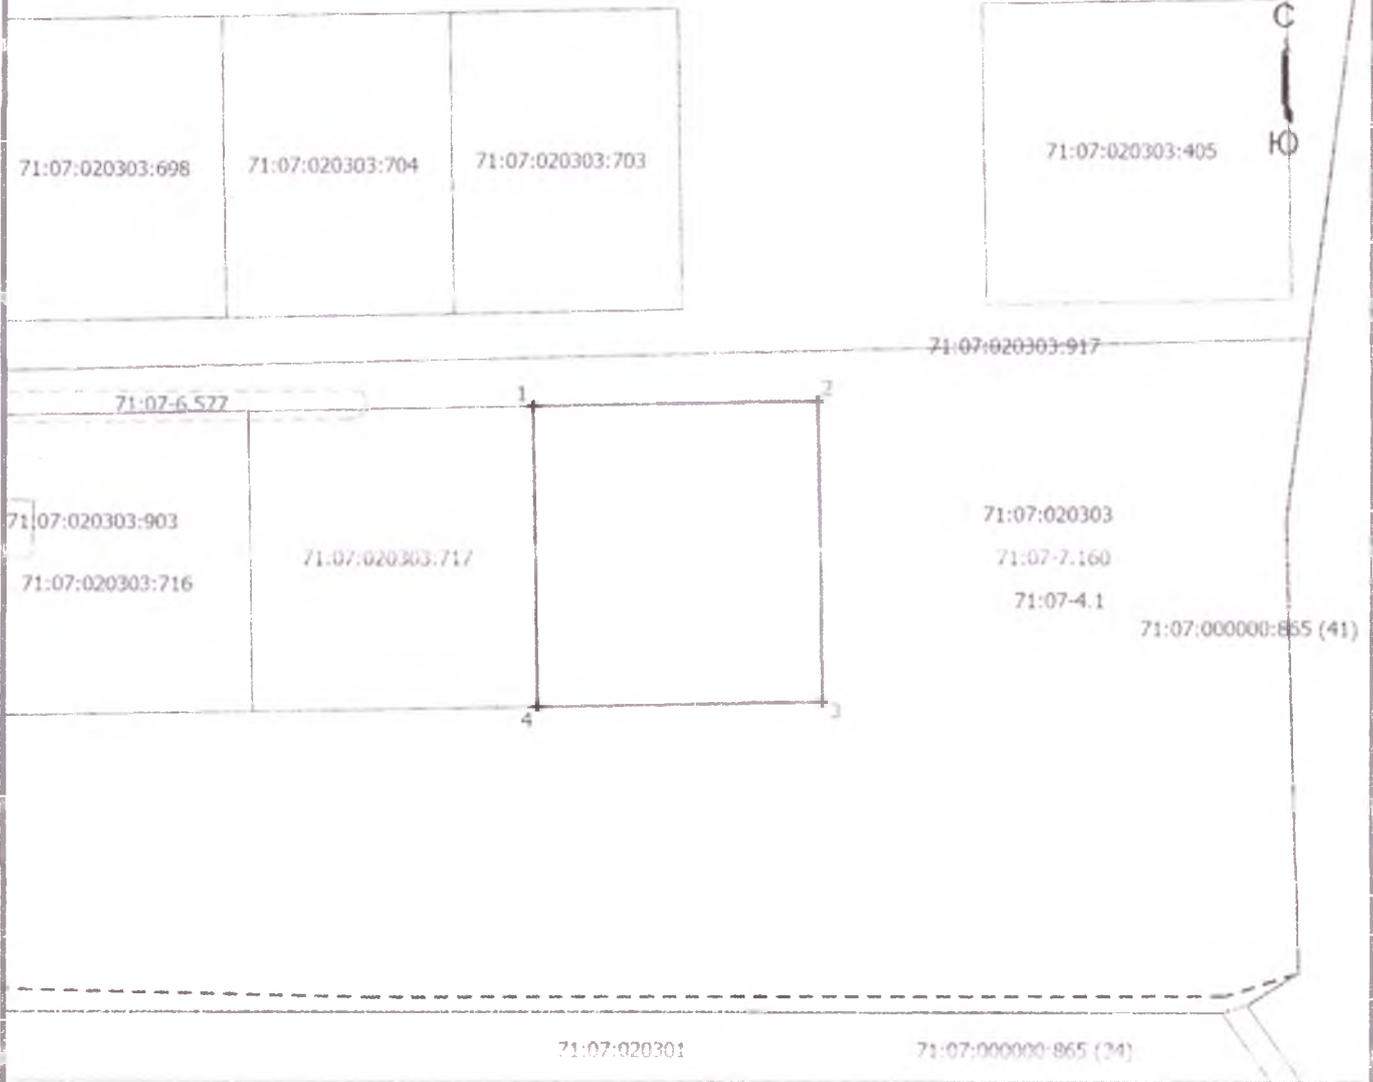

Масштаб 1:1000

Условные обозначения

- Часть границы, местоположение которой определено при выполнении кадастровых работ
- - Характерная точка границы земельного участка, сведения о которой отсутствуют в ЕПРН, местоположение которой определено при кадастровых работах (новая характерная точка)
- - Характерная точка границы земельного участка, сведения ЕПРН о которой соответствуют требованиям, установленным в соответствии с частью 13 статьи 22 Федерального закона от 13 июля 2015 г. N 218-ФЗ "О государственной регистрации недвижимости"
- 1 - Обозначение характерной точки, местоположение которой не изменилось или было уточнено
- 2 - Обозначение новой характерной точки
- Часть границы, сведения ЕПРН о которой позволяют однозначно определить ее положение на местности
- Часть контура, образованного проекцией существующего в ЕПРН земельного конструктивного элемента здания, сооружения, объекта незавершенного строительства
- Граница кадастрового квартала
- Граница населенного пункта
- Граница территориальной зоны
- Граница зоны с особыми условиями

- 71:07:020303:405 - Кадастровый номер земельного участка
- 71:07:020303:903 - Кадастровый номер здания
- 71:07:000000:865 (34) - Обозначение контура земельного участка
- 71:07:020303:917 - Кадастровый номер сооружения Российской Федерации, Тульская область, Дубенский район, д. Слобода, ул. Полевая сооружения дорожного транспорта (автодорога)
- 71:07:020303 - Номер кадастрового двора
- 71:07-7.160 - Территориальная зона Ж-1 (Зона застройки индивидуальными жилыми домами), расположенная в границах д. Слобода МО Воскресенское Дубенский район Тульской области
- 71:07-4.1 - Населенный пункт Тульская область, Дубенский район, МО Воскресенское, д. Слобода