«УТВЕРЖДЕНА»
Постановлением администрации
МО Дубенский район
от «____»_____2025г. №_____

Схема расположения земельного участка или земельных участков на кадастровом плане территории

Условный номер земельного участка -

Площадь земельного участка – 42кв.м.

Обозначение характерных точек границ	Координаты, м	
	X	Y
1	2	3
1	739961,27	218525,85
2	739962,92	218534,02
3	739958,55	218534,90
4	739958,01	218535,01
5	739956,37	218526,84

Система координат местная СК МСК-71.1

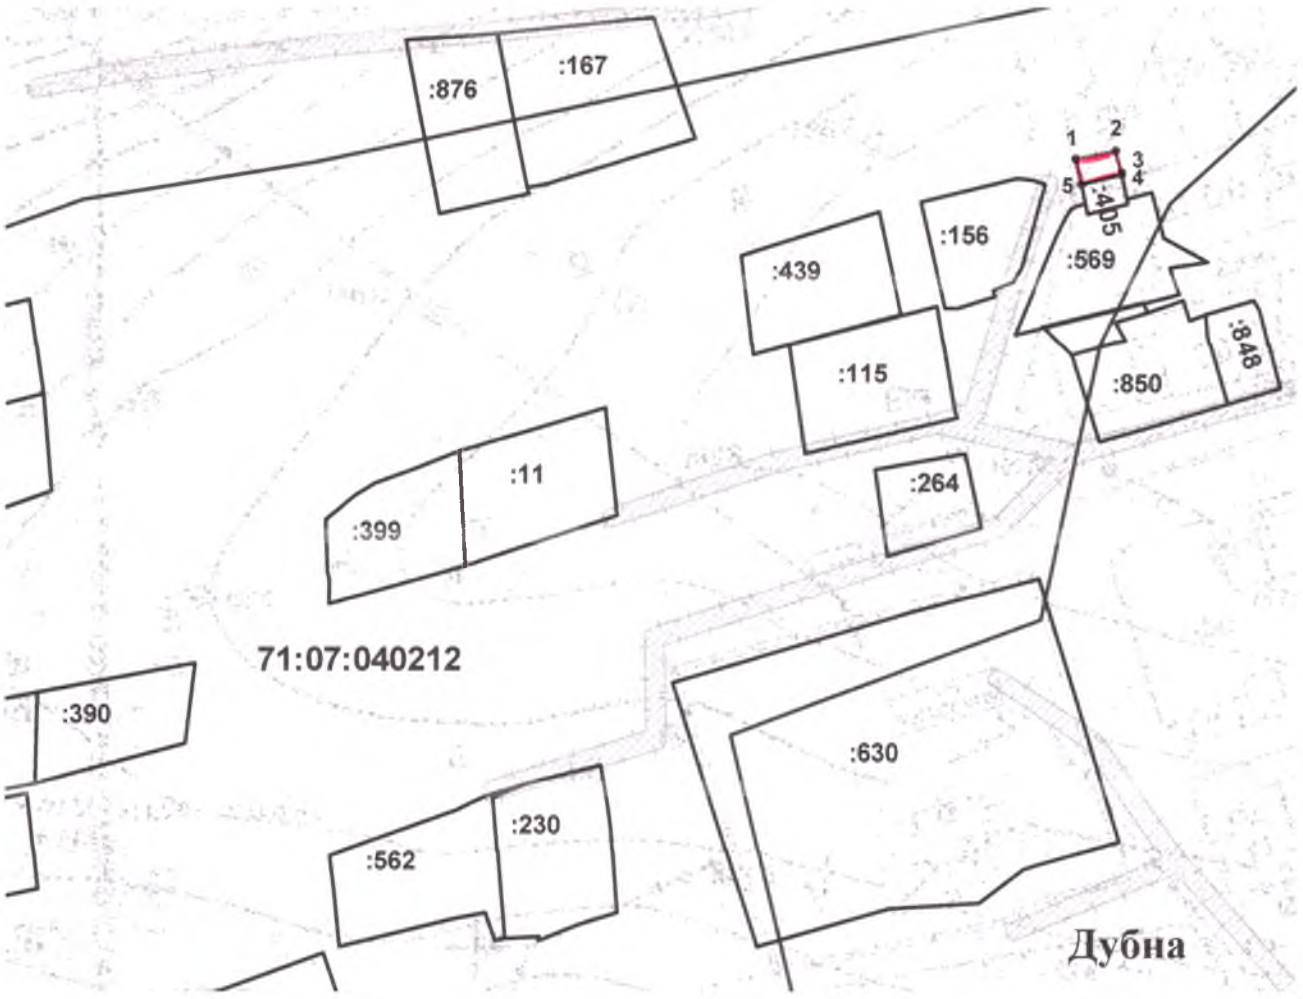

Масштаб 1: 1500

Условные обозначения:

———— - вновь образованная часть границы земельного участка

———— - существующая часть границы, имеющиеся в ЕГРН сведения о которой достаточны для определения ее местоположения

———— - граница кадастрового квартала

71:07:040212 - номер кадастрового квартала

● 1 - обозначение характерной точки границы земельного участка, полученной при проведении кадастровых работ