«УТВЕРЖДЕНА»
Постановлением администрации
МО Дубенский район
от «___»_____20___ г. №_____

Схема расположения земельного участка или земельных участков на кадастровом плане территории

Условный номер земельного участка -

Площадь земельного участка 981 м²

Обозначение характерных точек границ	Координаты, м	
	X	Y
1	2	3
1	744603,36	212823,17
2	744602,29	212865,35
3	744584,38	212870,3
4	744584,28	212869,46
5	744580,82	212842,25
6	744578,15	212821,84

Система координат местная СК МСК-71.1

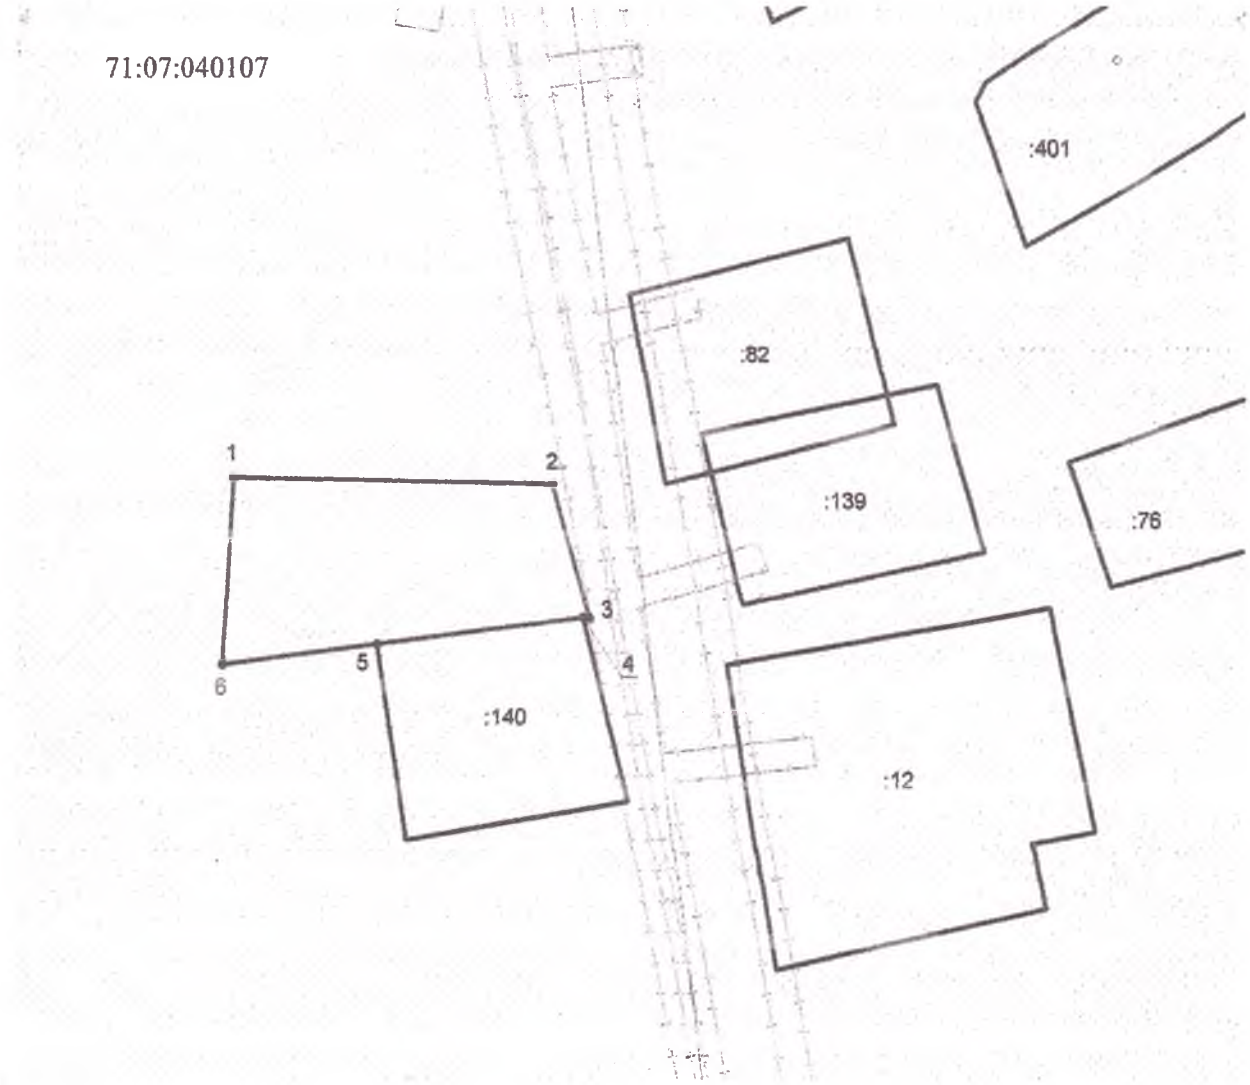

Масштаб 1: 1000

Условные обозначения:

———— - вновь образованная часть границы земельного участка

● 1 - обозначение характерной точки границы земельного участка, полученной при проведении кадастровых работ

———— - существующая часть границы, имеющиеся в ГКН сведения о которой достаточны для определения ее местоположения

71:07:040107 - номер кадастрового квартала

———— - граница кадастрового квартала