

СХЕМА ТЕРРИТОРИАЛЬНОГО ПЛАНИРОВАНИЯ МО ДУБЕНСКИЙ РАЙОН ТУЛЬСКОЙ ОБЛАСТИ

Карта планируемого размещения объектов местного значения муниципального района

Условные обозначения


- Границы**
- план. сущ.
- Граница муниципального района
 - Граница сельского поселения
 - Граница городского поселения
 - Граница населенного пункта
- Земли по категориям**
- Земли с/х назначения
 - Земли лесного фонда
 - Земли населенных пунктов
 - Земли промышленности, энергетики, транспорта и т.д.
 - Земли особо охраняемых территорий

- Гидрография**
- план. сущ.
- Водоем (оз., пруд, карьер, водохр.)
 - Водоток (река, ручей, канал)
- Объекты транспортной инфраструктуры**
- Ж/дорожный путь общего пользования
 - Автомобильные дороги рег. значения
 - Автомобильные дороги местного значения
 - Железнодорожная станция
 - Станция автозаправочная

Объекты трубопроводного транспорта и инженерной инфраструктуры

- рекон. план. сущ.
- ЛЭП 6кВ
 - ЛЭП 10кВ
 - ЛЭП 35кВ
 - ЛЭП 110кВ
 - ЛЭП 220кВ
 - ЛЭП 500кВ
 - ЛЭП 750кВ
 - Газопровод распределительный
 - Магистральный газопровод
 - Линия связи
 - Магистральный нефтепровод
 - Электрическая подстанция 35 кВ
 - Электрич. подстанция 110 кВ
 - Пункт редуцирования газа (ПРГ)
 - Газораспределительная станция
 - Очистные сооружения (КОС)
 - Водонапорная башня
 - Антенно-мачтовое сооружение
 - Водозабор

- Объекты капитального строительства**
- ОКС здравоохранения
 - ОКС учебно-образовательного назначения
 - ОКС культурно-досугового назначения
 - ОКС специального назначения

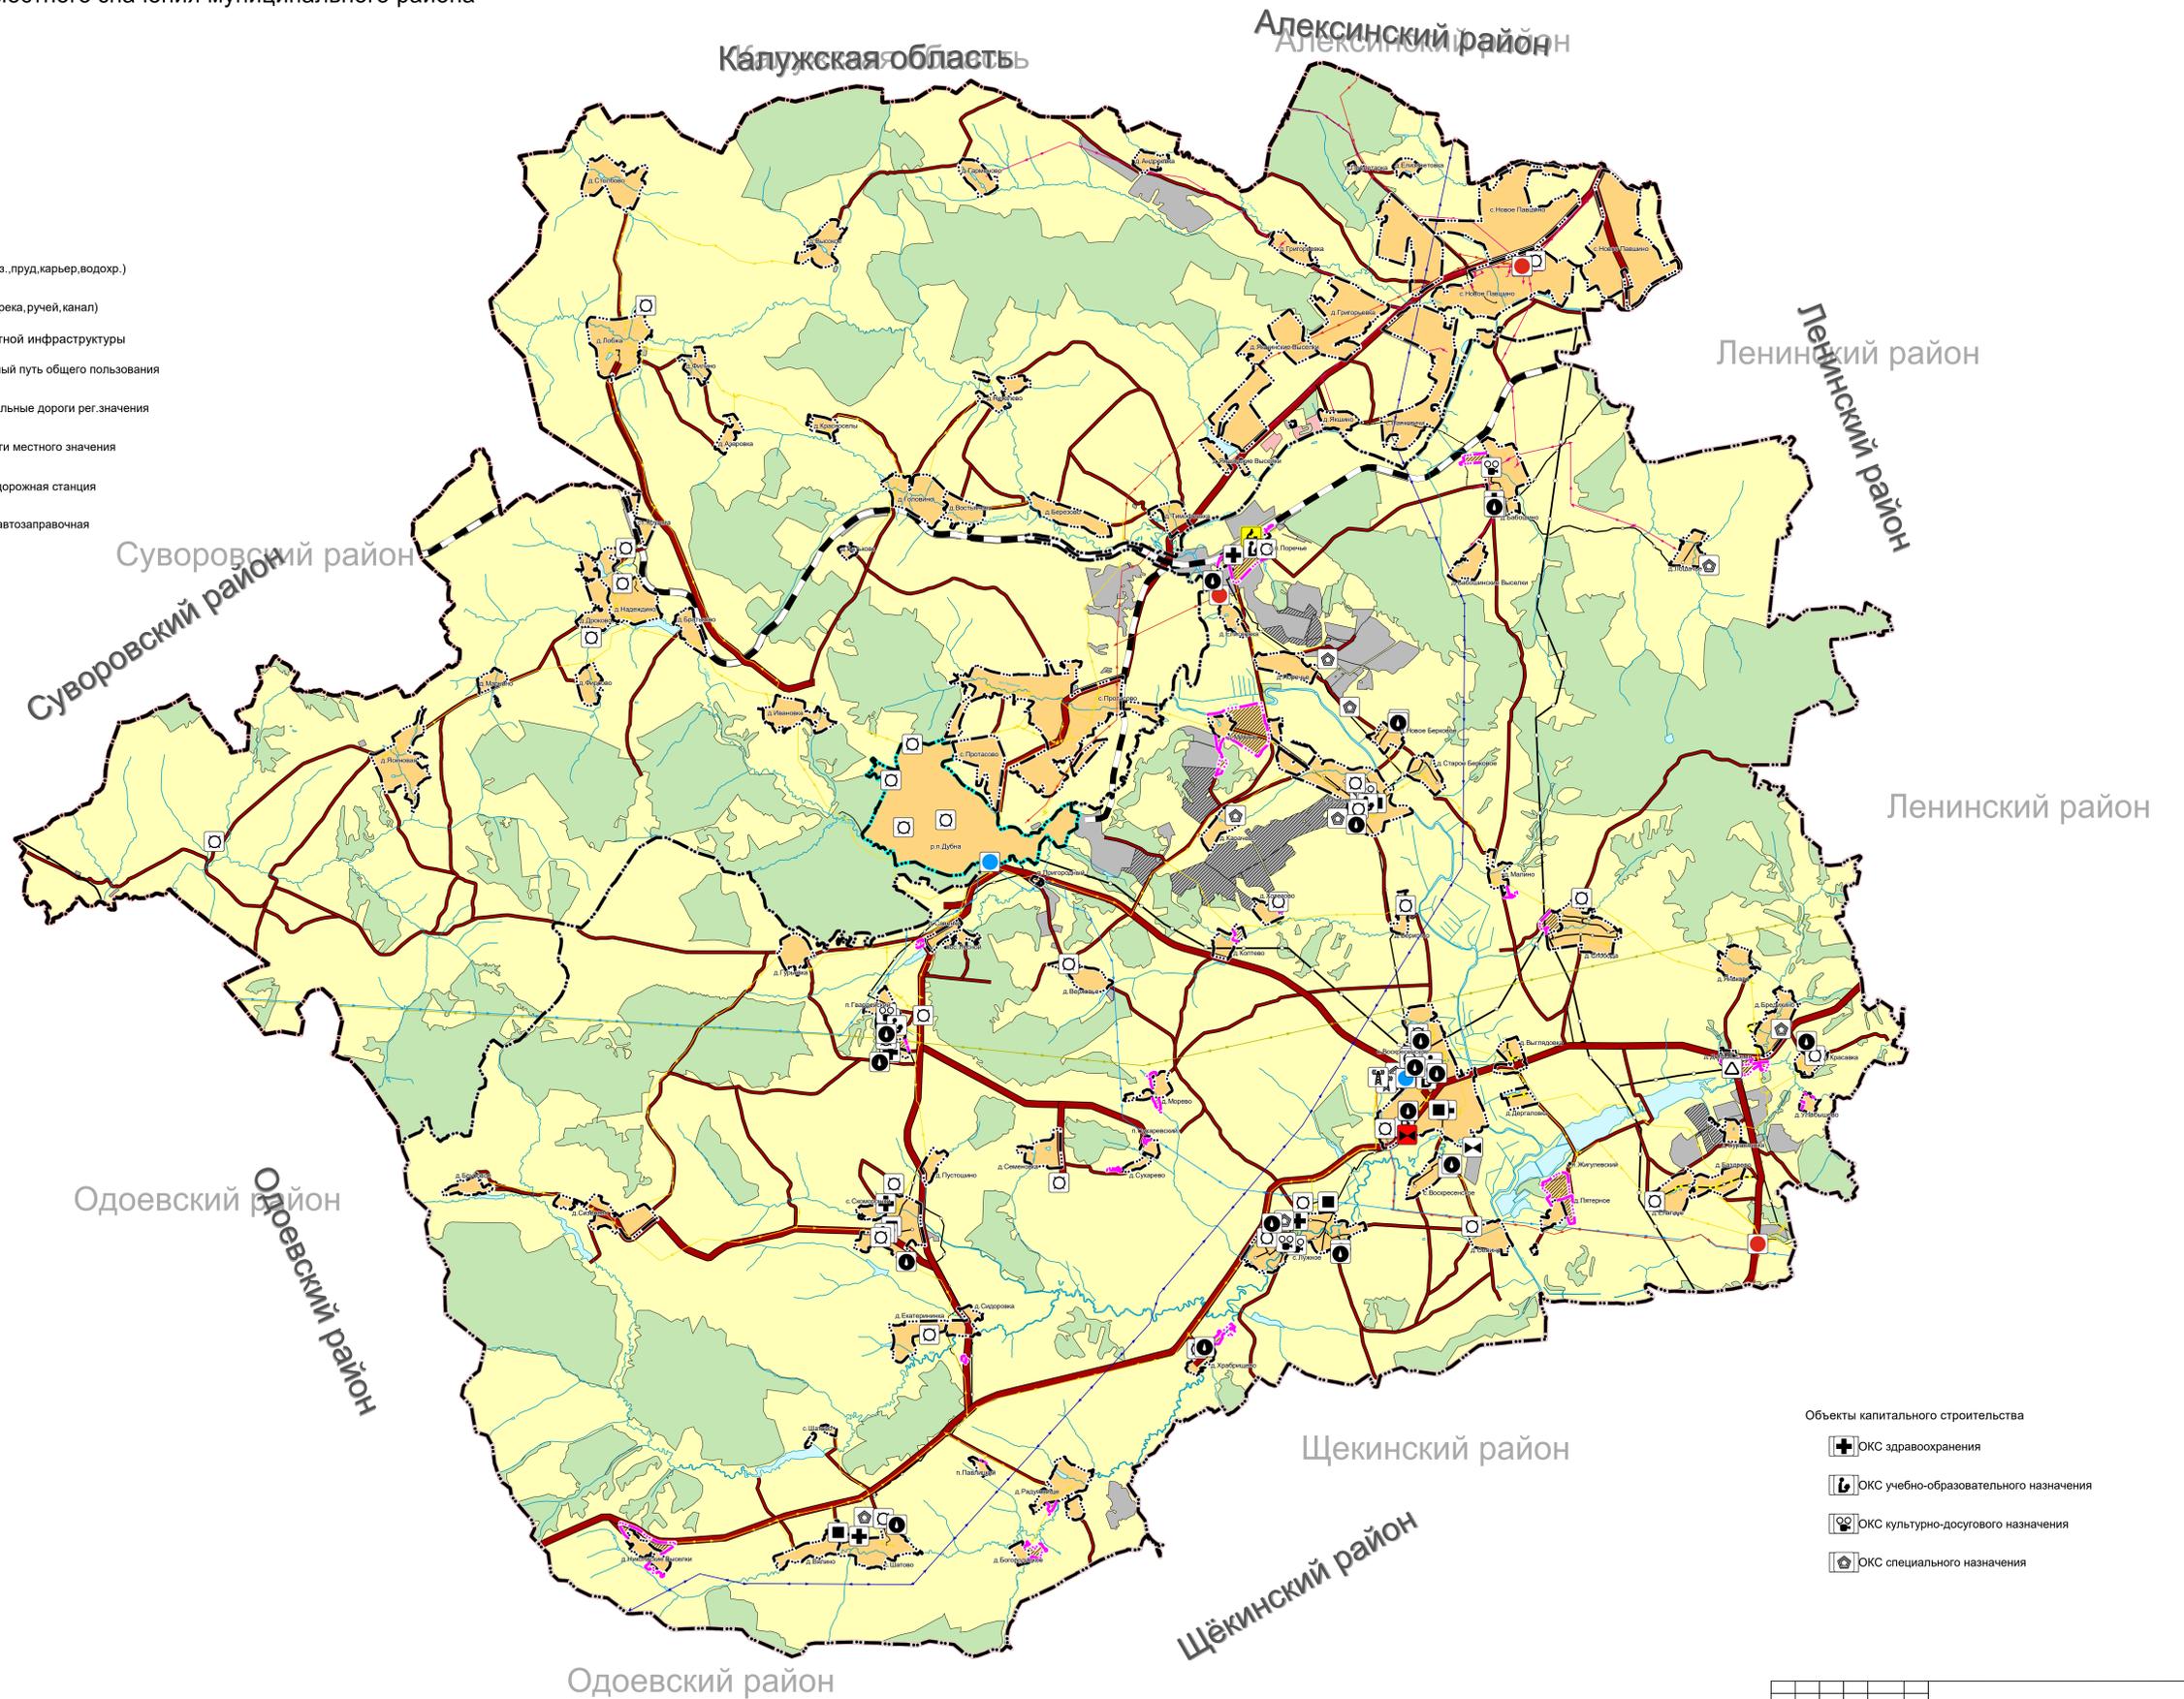

Изм.						Схема территориального планирования муниципального образования «Дубенский район Тульской области»					
Изм.	Кол. утв.	Лист	№ Док.	Подпись	Дата	Лист	Лист	Листов			
Сам. разработчик	Подпись: Ю.В.	Лист	2	Листов	4						
Проектировщик	Подпись: В.В.	Лист	2	Листов	4						
Масштаб 1:50000						ООО "Земля"					