


Карта ограничений использования территории

Зоны с особыми условиями использования территорий

-  Охранная зона объектов электросетевого хозяйства
-  Прибрежная защитная полоса
-  Другие зоны, устанавливаемые в соответствии с законодательством РФ
-  Водоохранная зона
-  Зона санитарной охраны источника водоснабжения
-  Санитарно-защитная зона предприятий, сооружений и иных объектов
-  Санитарный разрыв магистральных трубопроводов
-  Санитарный разрыв автомагистралей
-  Санитарный разрыв линий ж/д транспорта
-  Охранная зона газопроводов
-  Охранная зона объекта культурного наследия

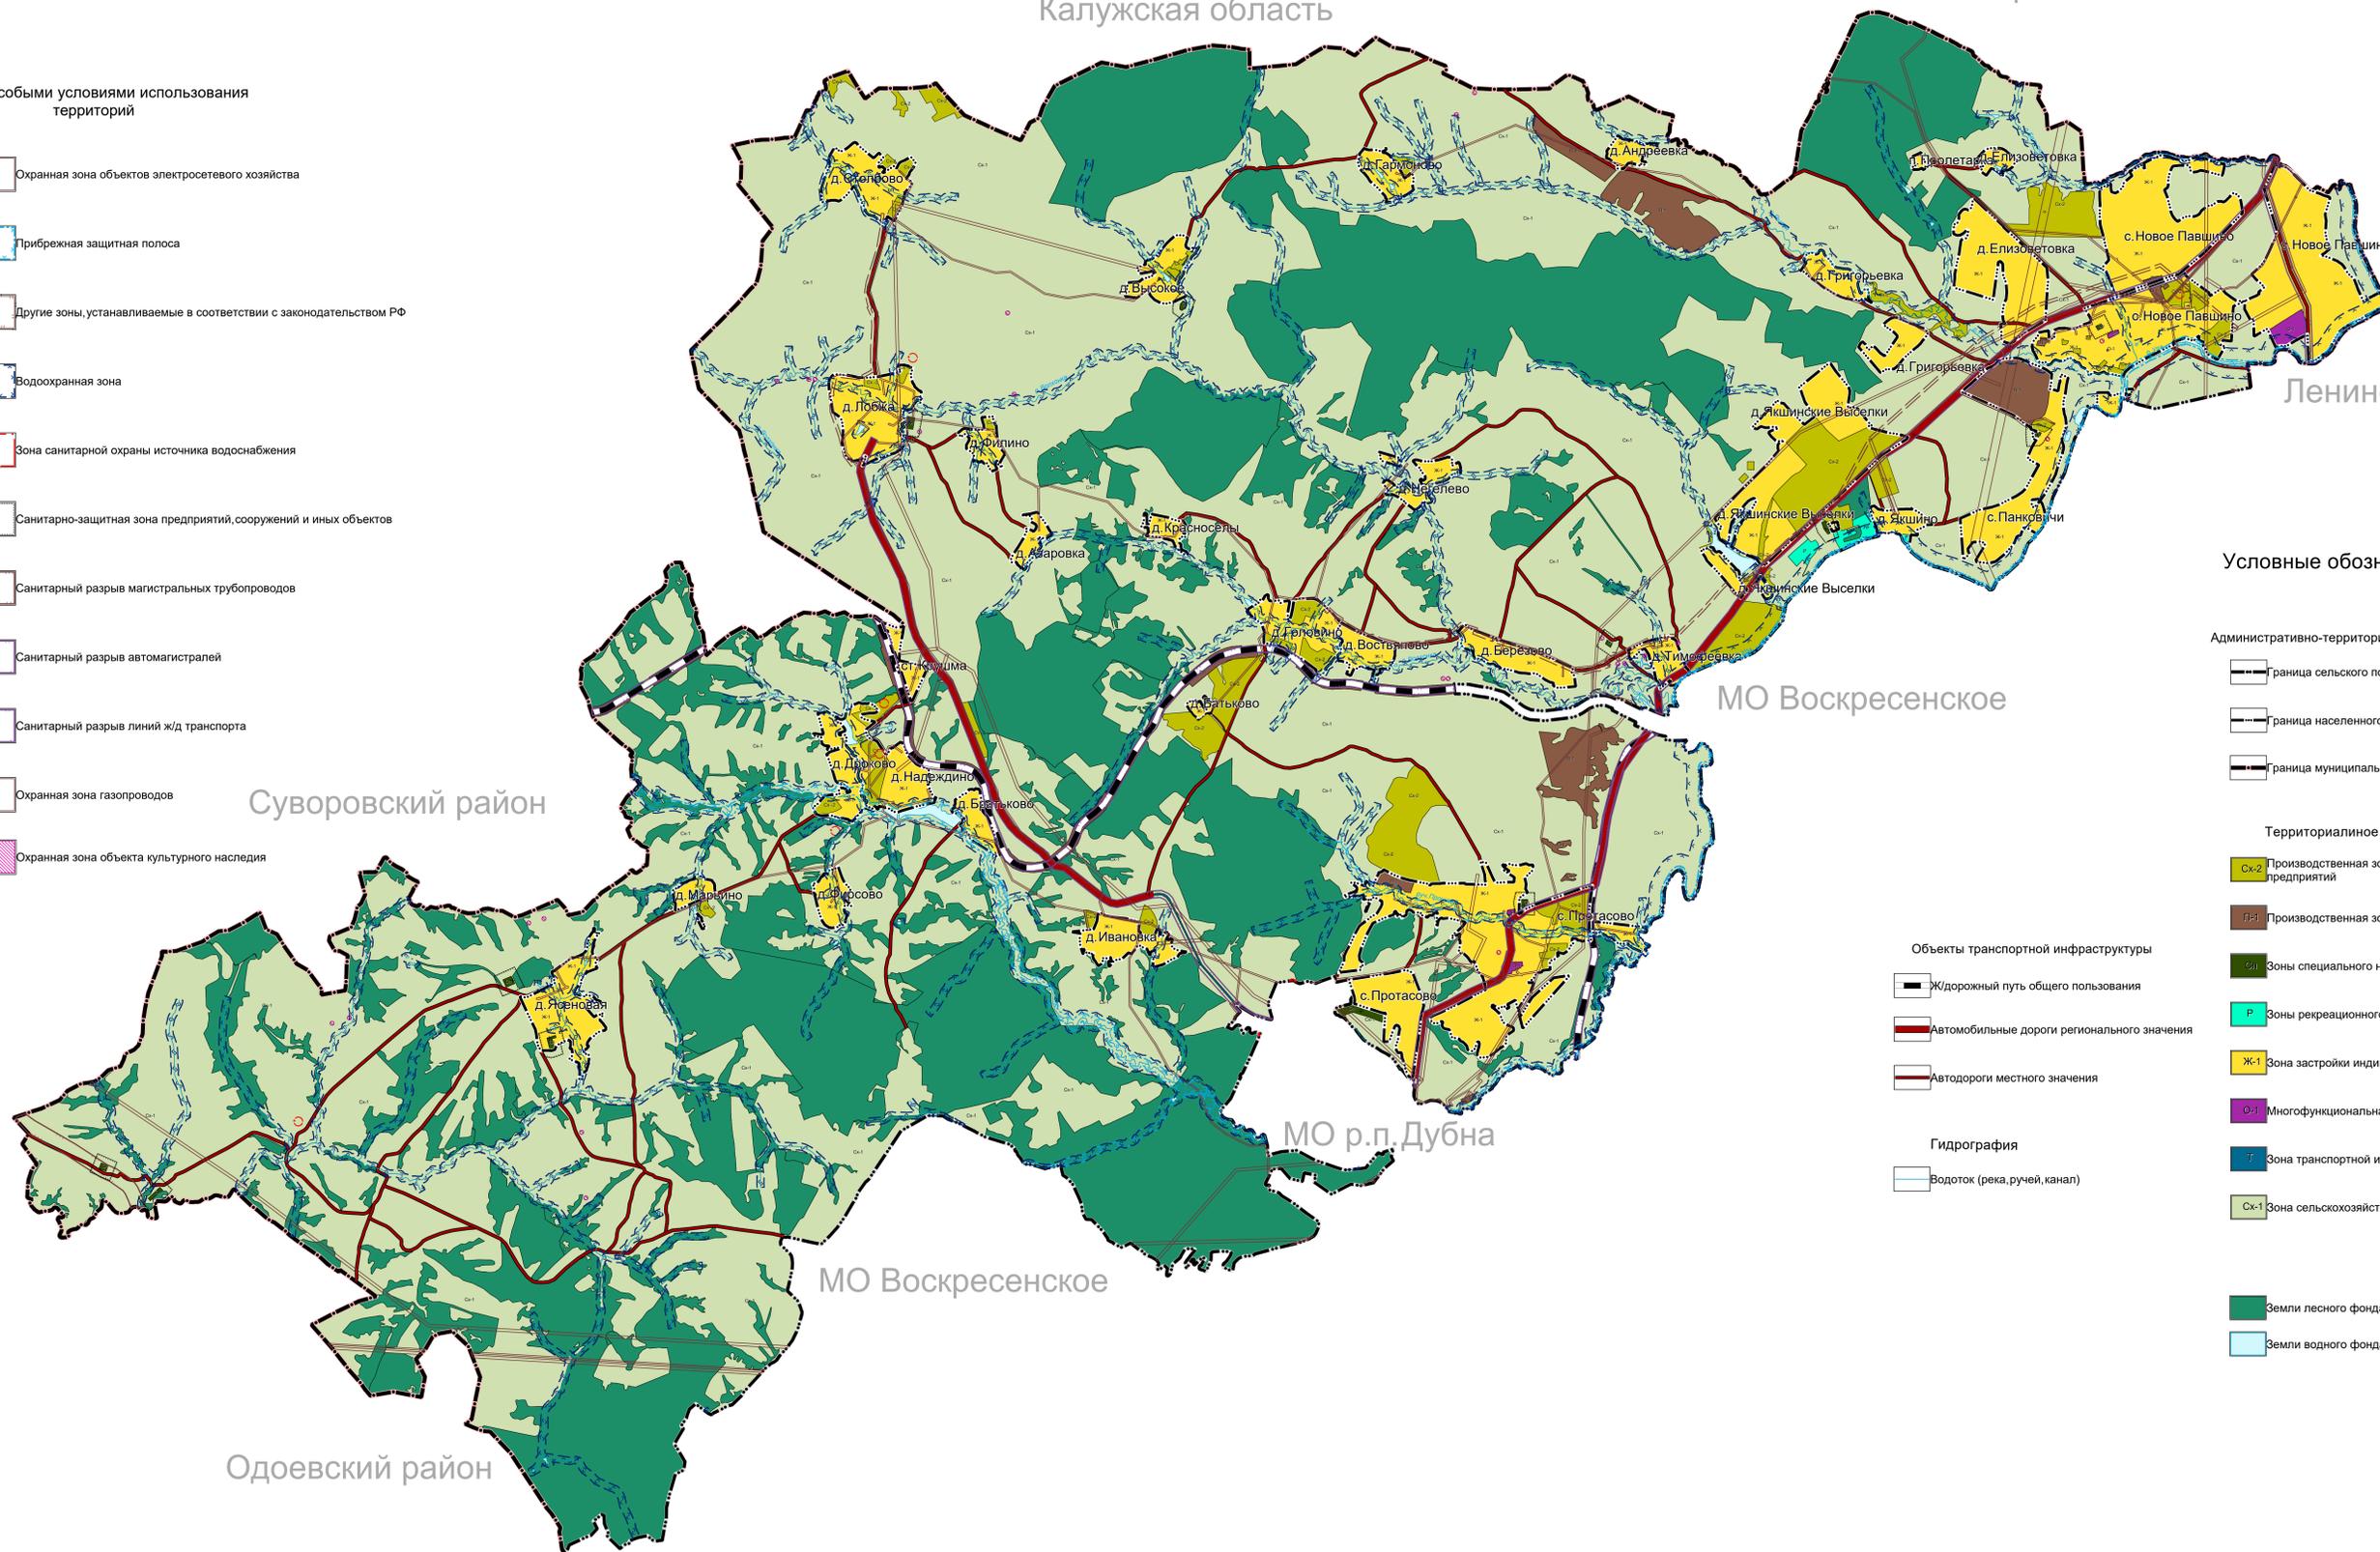

Условные обозначения

- Административно-территориальное деление
-  граница сельского поселения
 -  граница населенного пункта
 -  граница муниципального района

- Территориальные зоны
-  Сх2 Производственная зона сельскохозяйственных предприятий
 -  ПЗ Производственная зона
 -  ЗС Зоны специального назначения
 -  Р Зоны рекреационного назначения
 -  Ж-1 Зона застройки индивидуальными жилыми домами
 -  О-1 Многофункциональная общественно-деловая зона
 -  Т Зона транспортной инфраструктуры
 -  Сх-1 Зона сельскохозяйственных угодий

- Объекты транспортной инфраструктуры
-  Ж/дорожный путь общего пользования
 -  Автомобильные дороги регионального значения
 -  Автодороги местного значения

- Гидрография
-  Водоток (река, ручей, канал)

-  Земли лесного фонда
-  Земли водного фонда

Правила землепользования и застройки						Муниципальный район		
МО Протасовское Дубенского района Тульской области						Муниципальный район		
Имя	Коп. уч.	Лист	№ Док.	Подпись	Дата	Статус	Лист	Листов
Составитель	Проверенный	0/0				Карта ограничений использования территории	2	2
Исполнитель	Проверенный	0/0				Масштаб 1:25000	ООО "Земля"	