



**Общество с ограниченной ответственностью  
«Газпром проектирование»**

**Заказчик – ООО «Газпром газификация»**

**«Утверждено**

**от «\_\_\_» \_\_\_\_\_ 202\_г.№ \_\_\_\_\_»**

**ДОКУМЕНТАЦИЯ ПО ПЛАНИРОВКЕ ТЕРРИТОРИИ  
Проект планировки и межевания территории**

**ГАЗОПРОВОД МЕЖПОСЕЛКОВЫЙ К Д. КРИВОЛАПОВО,  
Д. БОРЗУНОВО, Д. ТРУНОВО МУНИЦИПАЛЬНОГО ОБРАЗОВАНИЯ  
ГОРОД ТУЛА ТУЛЬСКОЙ ОБЛАСТИ**

**ТОМ 1**

**Основная часть проекта планировки территории.  
Графическая часть**

**3918.001.П.0/0.0002-ПМТ1**



Общество с ограниченной ответственностью  
«Газпром проектирование»

Заказчик – ООО «Газпром газификация»

**ДОКУМЕНТАЦИЯ ПО ПЛАНИРОВКЕ ТЕРРИТОРИИ**  
**Проект планировки и межевания территории**

**ГАЗОПРОВОД МЕЖПОСЕЛКОВЫЙ К Д. КРИВОЛАПОВО,  
Д. БОРЗУНОВО, Д. ТРУНОВО МУНИЦИПАЛЬНОГО ОБРАЗОВАНИЯ  
ГОРОД ТУЛА ТУЛЬСКОЙ ОБЛАСТИ**

**ТОМ 1**

**Основная часть проекта планировки территории.  
Графическая часть**

**3918.001.П.0/0.0002-ПМТ1**

Заместитель директора  
Московского филиала  
по производству



Ю.М. Комиссаров

Главный инженер проекта

М.Н. Ионова

Инд. № подл.	
Подпись и дата	
Взам. инв. №	

### Список исполнителей

Начальник Центра подготовки производства	 _____ (подпись, дата)	М.С. Коновальцев
Главный специалист отдела разработки документации по планировке территорий	 _____ (подпись, дата)	Ю.Ю. Бовбас
Ведущий инженер отдела разработки документации по планировке территорий	 _____ (подпись, дата)	Р.М. Вагапов
Ведущий инженер отдела разработки документации по планировке территорий	 _____ (подпись, дата)	Т.С. Янин
Главный инженер проекта	 _____ (подпись, дата)	М.Н. Ионова

### Список участников работ

Р.М. Вагапов – разработка документации по планировке территории

Т.С. Янин – разработка документации по планировке территории

<b>Обозначение</b>	<b>Наименование</b>	<b>Примечание</b>
3918.001.П.0/0.0002-ПМТ2-С	Содержание тома 6	3
3918.001.П.0/0.0002-ПМТ2-СД	Состав документации по планировке территории	4
3918.001.П.0/0.0002-ПМТ2.ВКМ	Ведомость картографических материалов	5
3918.001.П.0/0.0002-ПМТ2	Текстовая часть	6

**Состав документации по планировке территории**

<b>Номер тома</b>	<b>Обозначение</b>	<b>Наименование документа</b>	<b>Примечания</b>
Том 1	3918.001.П.0-0.0002-ППТ1	Основная часть проекта планировки территории. Графическая часть	-
Том 2	3918.001.П.0-0.0002-ППТ2	Основная часть проекта планировки территории. Положение о размещении линейного объекта	-
Том 3	3918.001.П.0-0.0002-ППТ3	Материалы по обоснованию проекта планировки территории. Графическая часть	-
Том 4	3918.001.П.0-0.0002-ППТ4	Материалы по обоснованию проекта планировки территории. Пояснительная записка	-
Том 5	3918.001.П.0-0.0002-ПМТ1	Основная часть проекта межевания территории. Графическая часть	-
Том 6	3918.001.П.0-0.0002-ПМТ2	Основная часть проекта межевания территории. Текстовая часть	-
Том 7	3918.001.П.0-0.0002-ПМТ3	Материалы по обоснованию проекта межевания. Графическая часть	-
Том 8	3918.001.П.0-0.0002-ПМТ4	Материалы по обоснованию проекта межевания. Пояснительная записка	-

3918.001.П.0/0.0002-ППТ1



ООО «Газпром проектирование»

## Ведомость картографических материалов

Наименование документации

«Газопровод межпоселковый к д. Криволапово, д. Борзуново, д. Труново муниципального образования город Тула Тульской области»

Обозначение

3918.001.П.0/0.0002-ППТ1.ВКМ

Организация

ООО «Газпром проектирование»

Дата создания

08.11.2023 г.

№	Краткое наименование тома (книги)	Обозначение тома (книги)	Номер страницы (листа)	Номер рисунка, графического приложения, текстового приложения	Краткое наименование рисунка графического приложения, текстового приложения	Реквизиты лицензионного договора	Примечание
1	2	3	4	5	6	7	8
1	ППТ1	3918.001.П.0/0.0002-ППТ1.1	6	-	Чертеж границ зон планируемого размещения линейных объектов.	-	-

Составил

Ведущий инженер  
(Должность)

Т.С. Янин  
(И.О. Фамилия)

08.11.2023 г.  
(Дата)

Проверил

Главный специалист  
(Должность)

Ю.Ю. Бовбас  
(И.О. Фамилия)

08.11.2023 г.  
(Дата)


ГИП

М.Н. Ионова  
(И.О. Фамилия)

08.11.2023 г.  
(Дата)

### **Обоснование отсутствия чертежей**

При строительстве объекта «Газопровод межпоселковый к д. Криволапово, д. Борзуново, д. Труново муниципального образования город Тула Тульской области», не предусматривается установление или отмена красных линий (письмо Администрации города Тулы № 3023-И от 17.02.2023 приложено к Тому 4), а также реконструкция линейных объектов в связи с изменением их местоположения, в связи с чем соответствующие чертежи не разрабатываются.

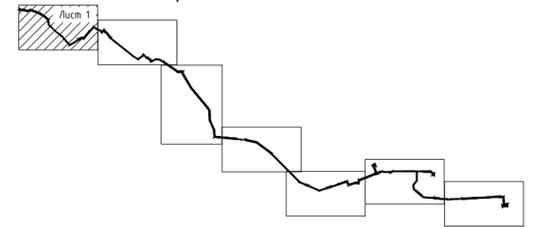


Российская Федерация  
Тульская область  
Муниципальное образование Воскресенское



Линия сообщения с листом 2

Российская Федерация  
Тульская область  
Муниципальное образование город Тула

**УСЛОВНЫЕ ОБОЗНАЧЕНИЯ**

 -  - граница территории, в отношении которой осуществляется подготовка проекта планировки
-  - граница зоны планируемого размещения линейного объекта
-  - номера характерных точек границы зоны планируемого размещения линейного объекта


**Примечание:**

- В соответствии с Постановлением Правительства РФ от 12.05.2017г. № 564 "Об утверждении Положения о составе и содержании документации по планировке территории, предусматривающей размещение одного или нескольких линейных объектов" граница территории в отношении которой осуществляется подготовка проекта планировки территории определена по внешним границам максимально удаленных от планируемого маршрута прохождения линейного объекта зон с особыми условиями использования территории, которые подлежат установлению в связи с размещением этих линейных объектов.
- Граница зон планируемого размещения линейных объектов, устанавливается в соответствии с нормами отвода земельных участков для конкретных видов линейных объектов. Обоснование определения границ зон планируемого размещения линейных объектов указано в Томе 4. Материалы по обоснованию проекта планировки территории. Пояснительная записка.
- Границы зон планируемого размещения участков демонтажа, отсутствуют.
- Перечень координат характерных точек границ зон планируемого размещения линейных объектов представлен в Приложении Тома 2.
- Границы зон планируемого размещения линейных объектов, подлежащих реконструкции в связи с изменением их местоположения, отсутствуют.
- Места размещения объектов капитального строительства, входящих в состав линейного объекта, подлежат уточнению при архитектурно-строительном проектировании, но не могут выходить за границы зон планируемого размещения таких объектов, установленных проектом планировки территории.

Система координат МСК 71 Зона 1  
Система высот Балтийская, 1977 г


Создано  
Взам.инф.№  
Подп. и дата  
Инф.№подл.

3918.001.П.0/0.0002-ППТ.1					
Газопровод межпоселковый к д. Криволапово, д. Борзуново, д. Труново муниципального образования город Тула Тульской области					
Изм.	Кол.уч.	Лист	Идок.	Подпись	Дата
Разраб.		Янин			11.23
Проверил		Боббас			11.23
Нач. отдела					11.23
Н.Контр.					11.23
ГИП		Ионова			11.23
Проект планировки территории			Стадия	Лист	Листов
Чертеж границ зон планируемого размещения линейных объектов (1:2000)			П	1	7

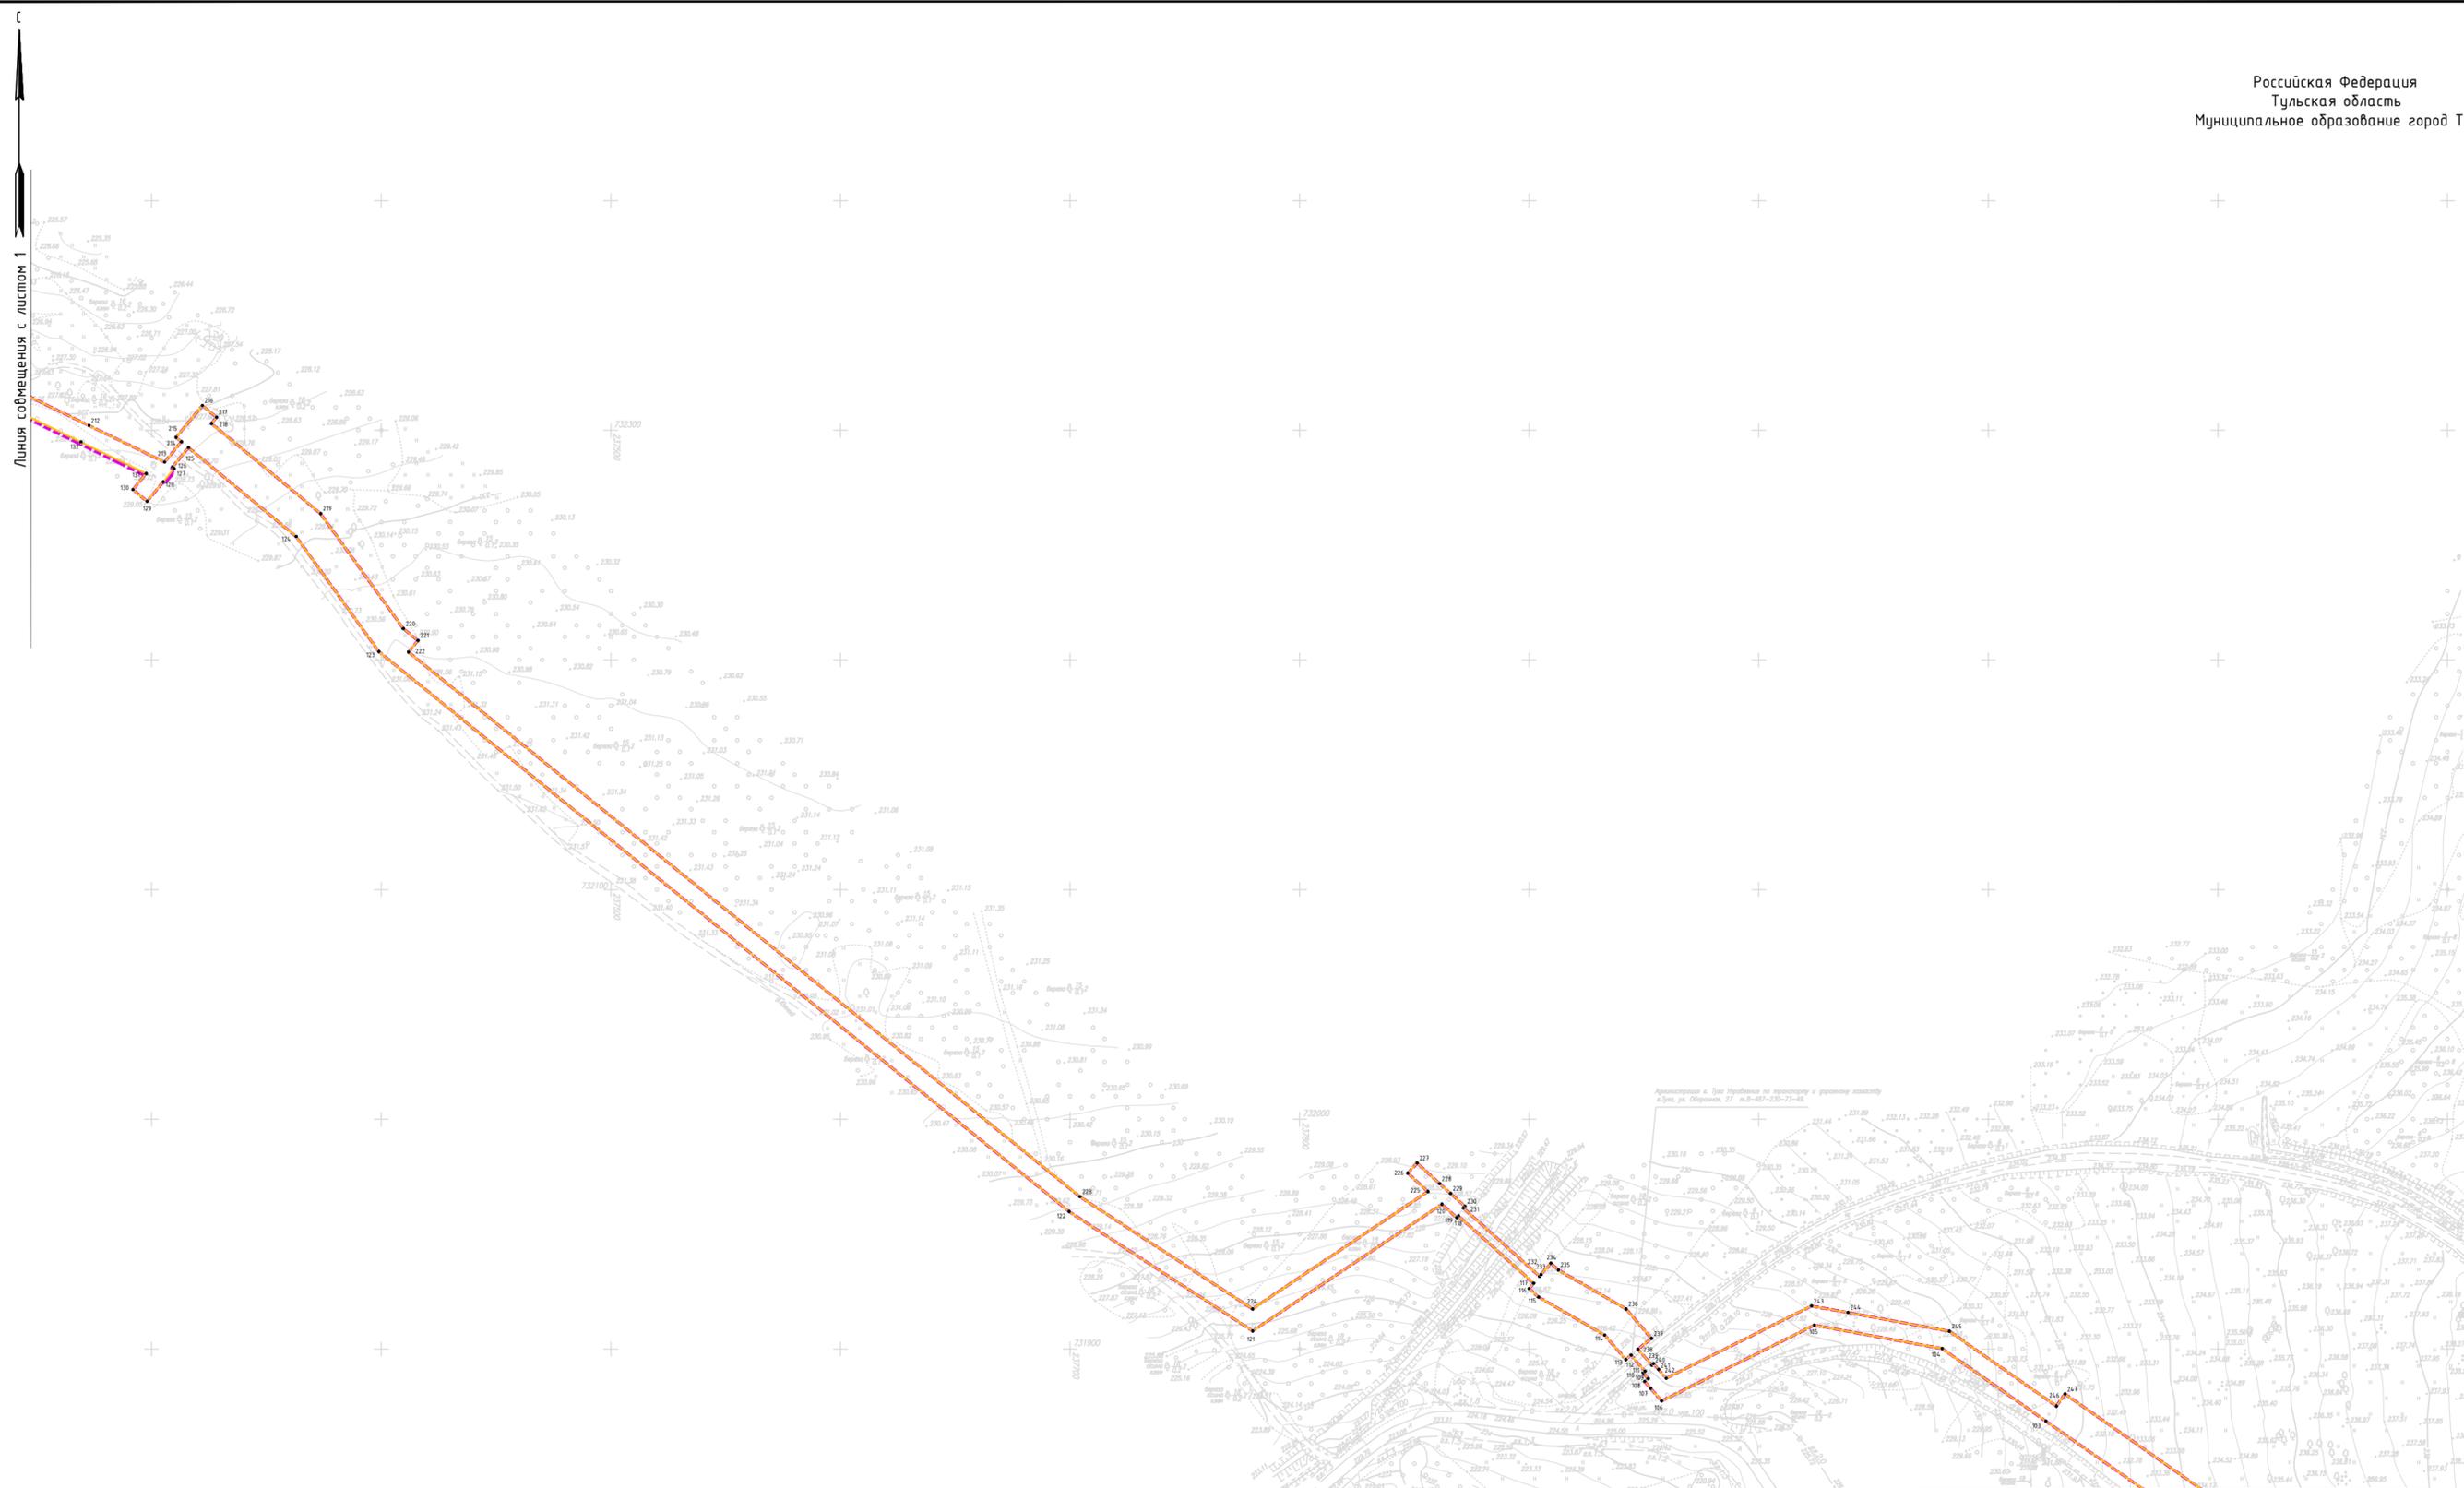

Условные обозначения указаны на листе 1

Схема расположения листов

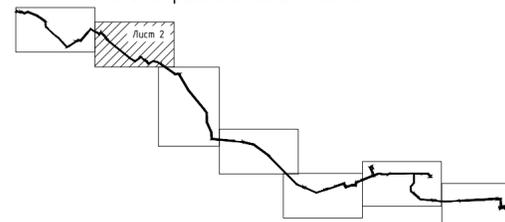

Система координат МСК 71 Зона 1  
Система высот Балтийская, 1977 г

3918.001.П.0/0.0002-ППТ1.1

Газопровод межпоселковый к д. Криволапово, д. Борзунovo, д. Труново муниципального образования город Тула Тульской области

Изм.	Кол. уч.	Лист	Издок.	Подпись	Дата	Этапы	Лист	Листов
Разраб.		Янин		<i>Янин</i>	11.23			
Проверил		Боббас		<i>Боббас</i>	11.23			
Нач. отдела					11.23	Чертеж границ зон планируемого размещения линейных объектов (1:2000)		7
Н.Контр.					11.23			
ГИП		Ионова		<i>Ионова</i>	11.23			




Согласовано	
Взам.инв.№	
Подп. и дата	
Инф.№подл.	



Согласовано	
Взам.инв.№	
Подл. и дата	
Инв.№подл.	

Схема расположения листов

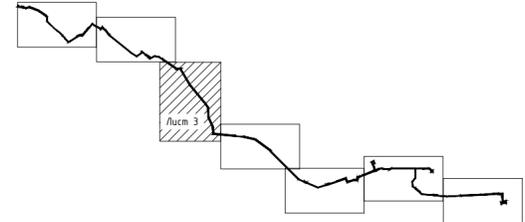


Условные обозначения указаны на листе 1

Система координат МСК 71 Зона 1  
Система высот Балтийская, 1977 г


3918.001.П.0/0.0002-ППТ1.1					
Газопровод межпоселковый к д. Криволапово, д. Борзуново, д. Труново муниципального образования город Тула Тульской области					
Изм.	Кол. уч.	Лист	Издк.	Подпись	Дата
Разраб.	Янин			<i>Янин</i>	11.23
Проверил	Боббас			<i>Боббас</i>	11.23
Нач. отдела					11.23
Н.Контр.					11.23
ГИП	Ионова			<i>Ионова</i>	11.23
Проект планировки территории				Лист	Листов
				П	3 / 7
Чертеж границ зон планируемого размещения линейных объектов (1:2000)					

Линия со смещением с листом 3

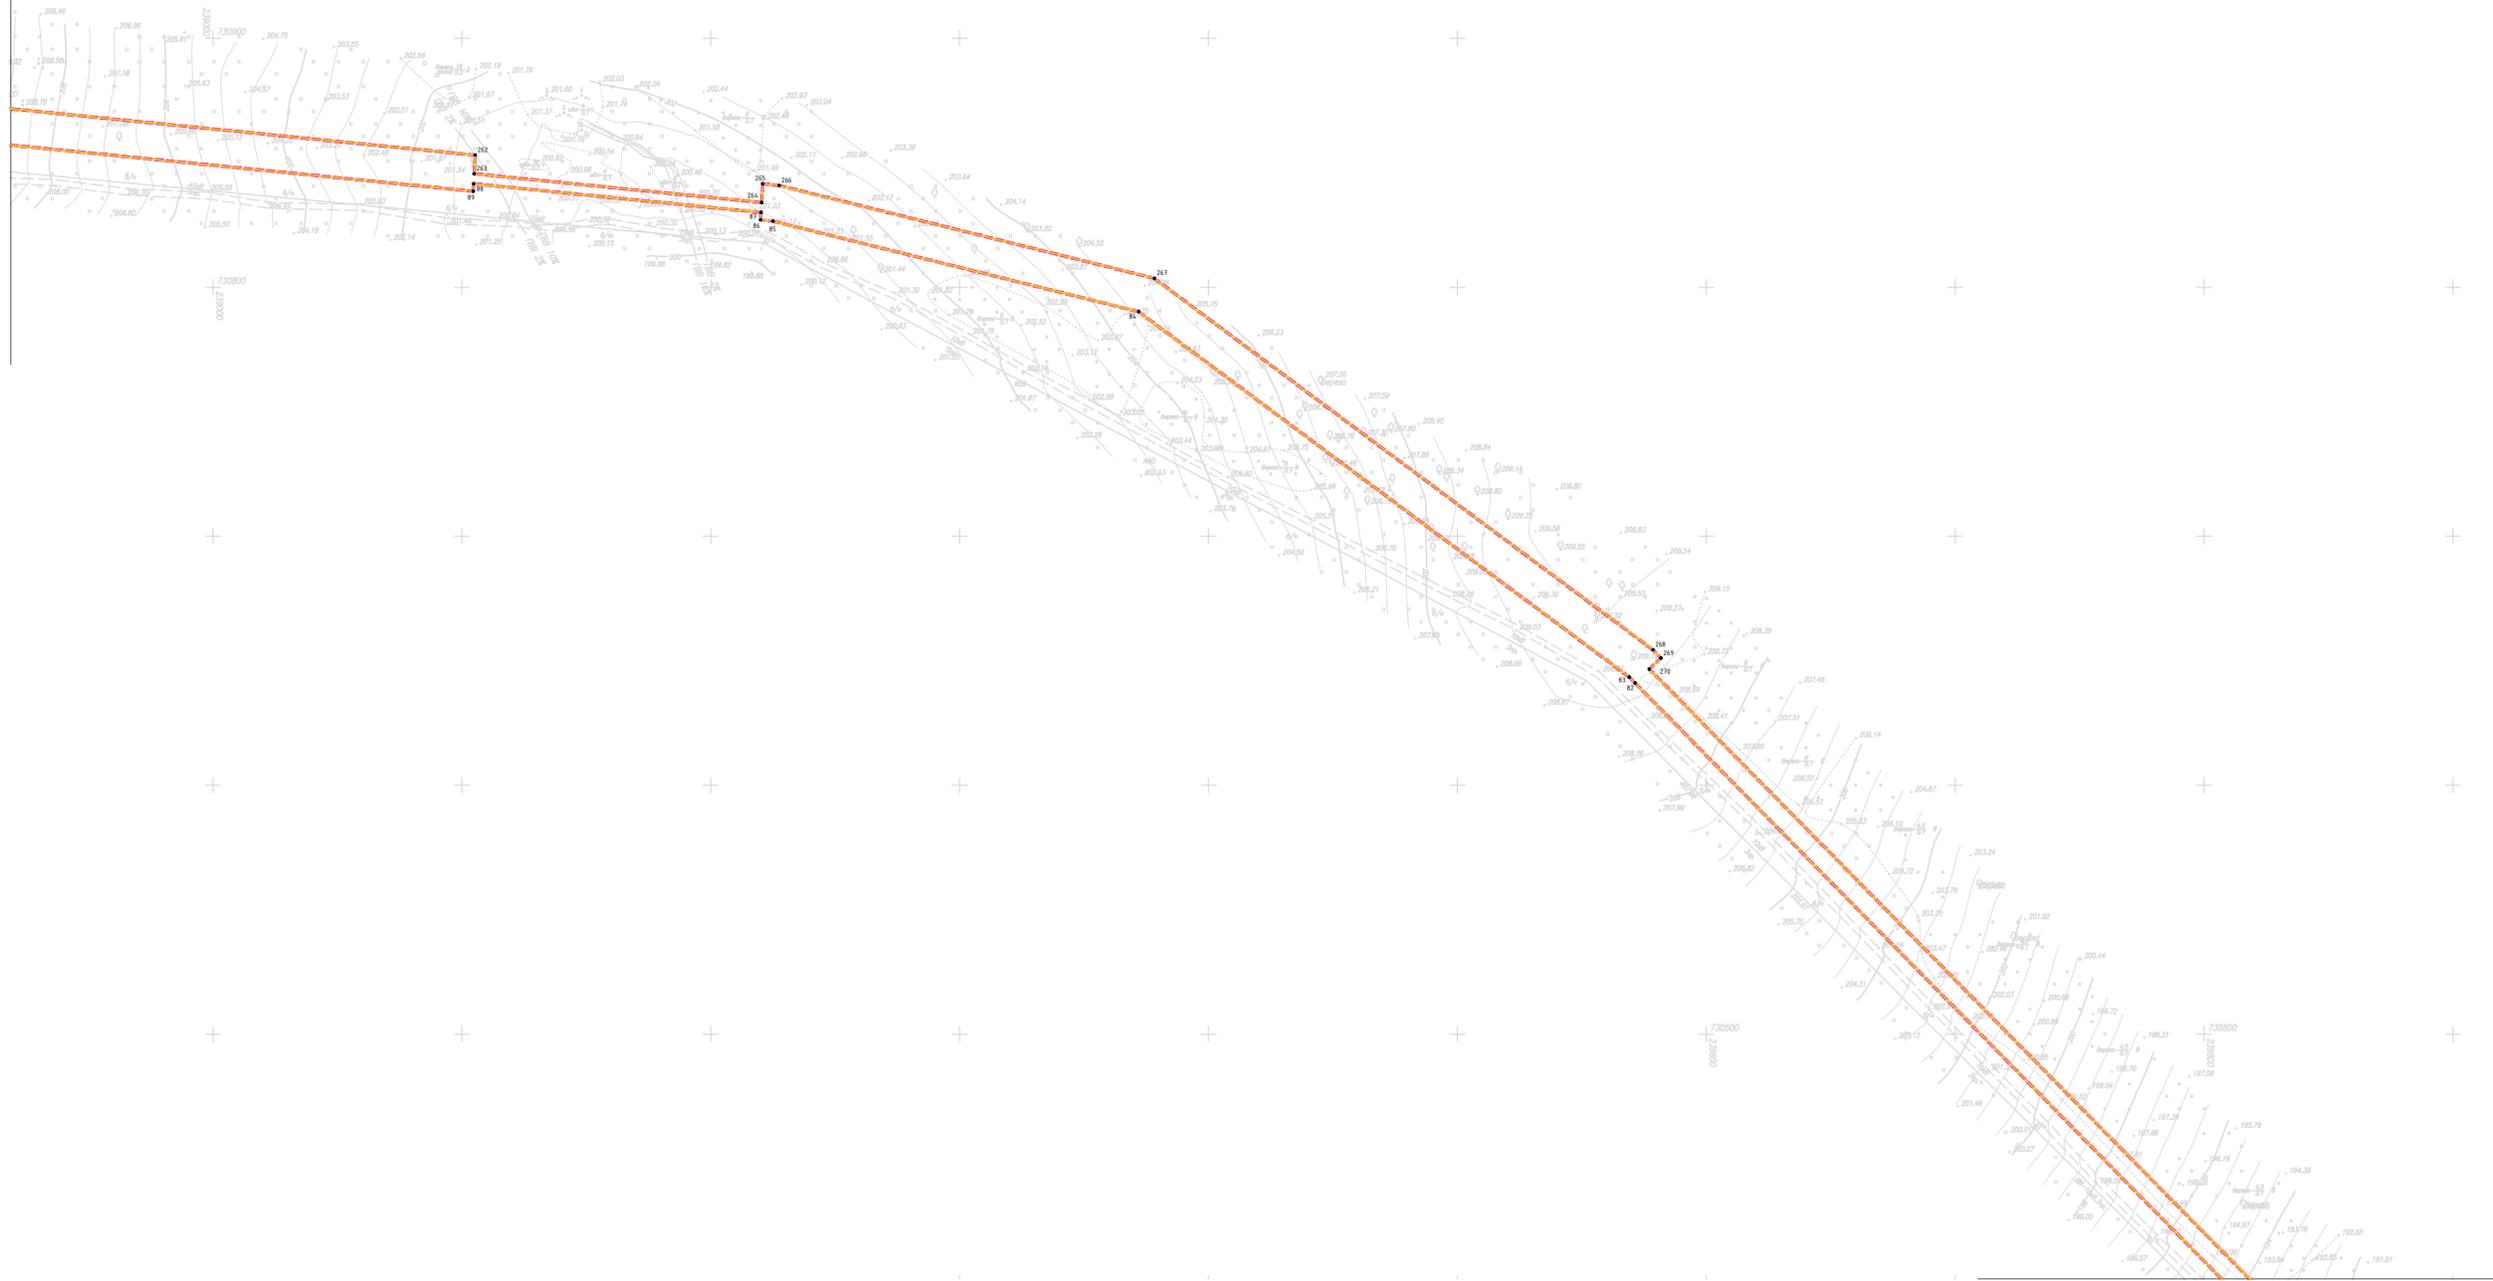

Линия со смещением с листом 5

Схема расположения листов

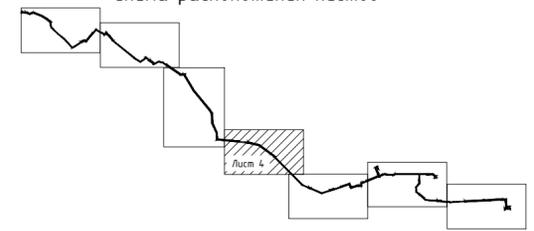

Условные обозначения указаны на листе 1

Система координат МСК 71 Зона 1  
Система высот Балтийская, 1977 г


Согласовано	
Взам.инв.№	
Подп. и дата	
Инв.№подл.	

3918.001.П.0/0.0002-ППТ1.1					
Газопровод межпоселковый к д. Криволапово, д. Борзунново, д. Труново муниципального образования город Тула Тульской области					
Изм.	Кол.уч.	Лист	Издк.	Подпись	Дата
Разраб.		Янин		<i>Янин</i>	11.23
Проверил		Боббас		<i>Боббас</i>	11.23
Нач. отдела					11.23
Н.Контр.					11.23
ГИП		Ионова		<i>Ионова</i>	11.23
Проект планировки территории				Стадия	Лист
				П	4
Чертеж границ зон планируемого размещения линейных объектов (1:2000)				Листов	7
					

Линия совмещения с листом 4



Линия совмещения с листом 6

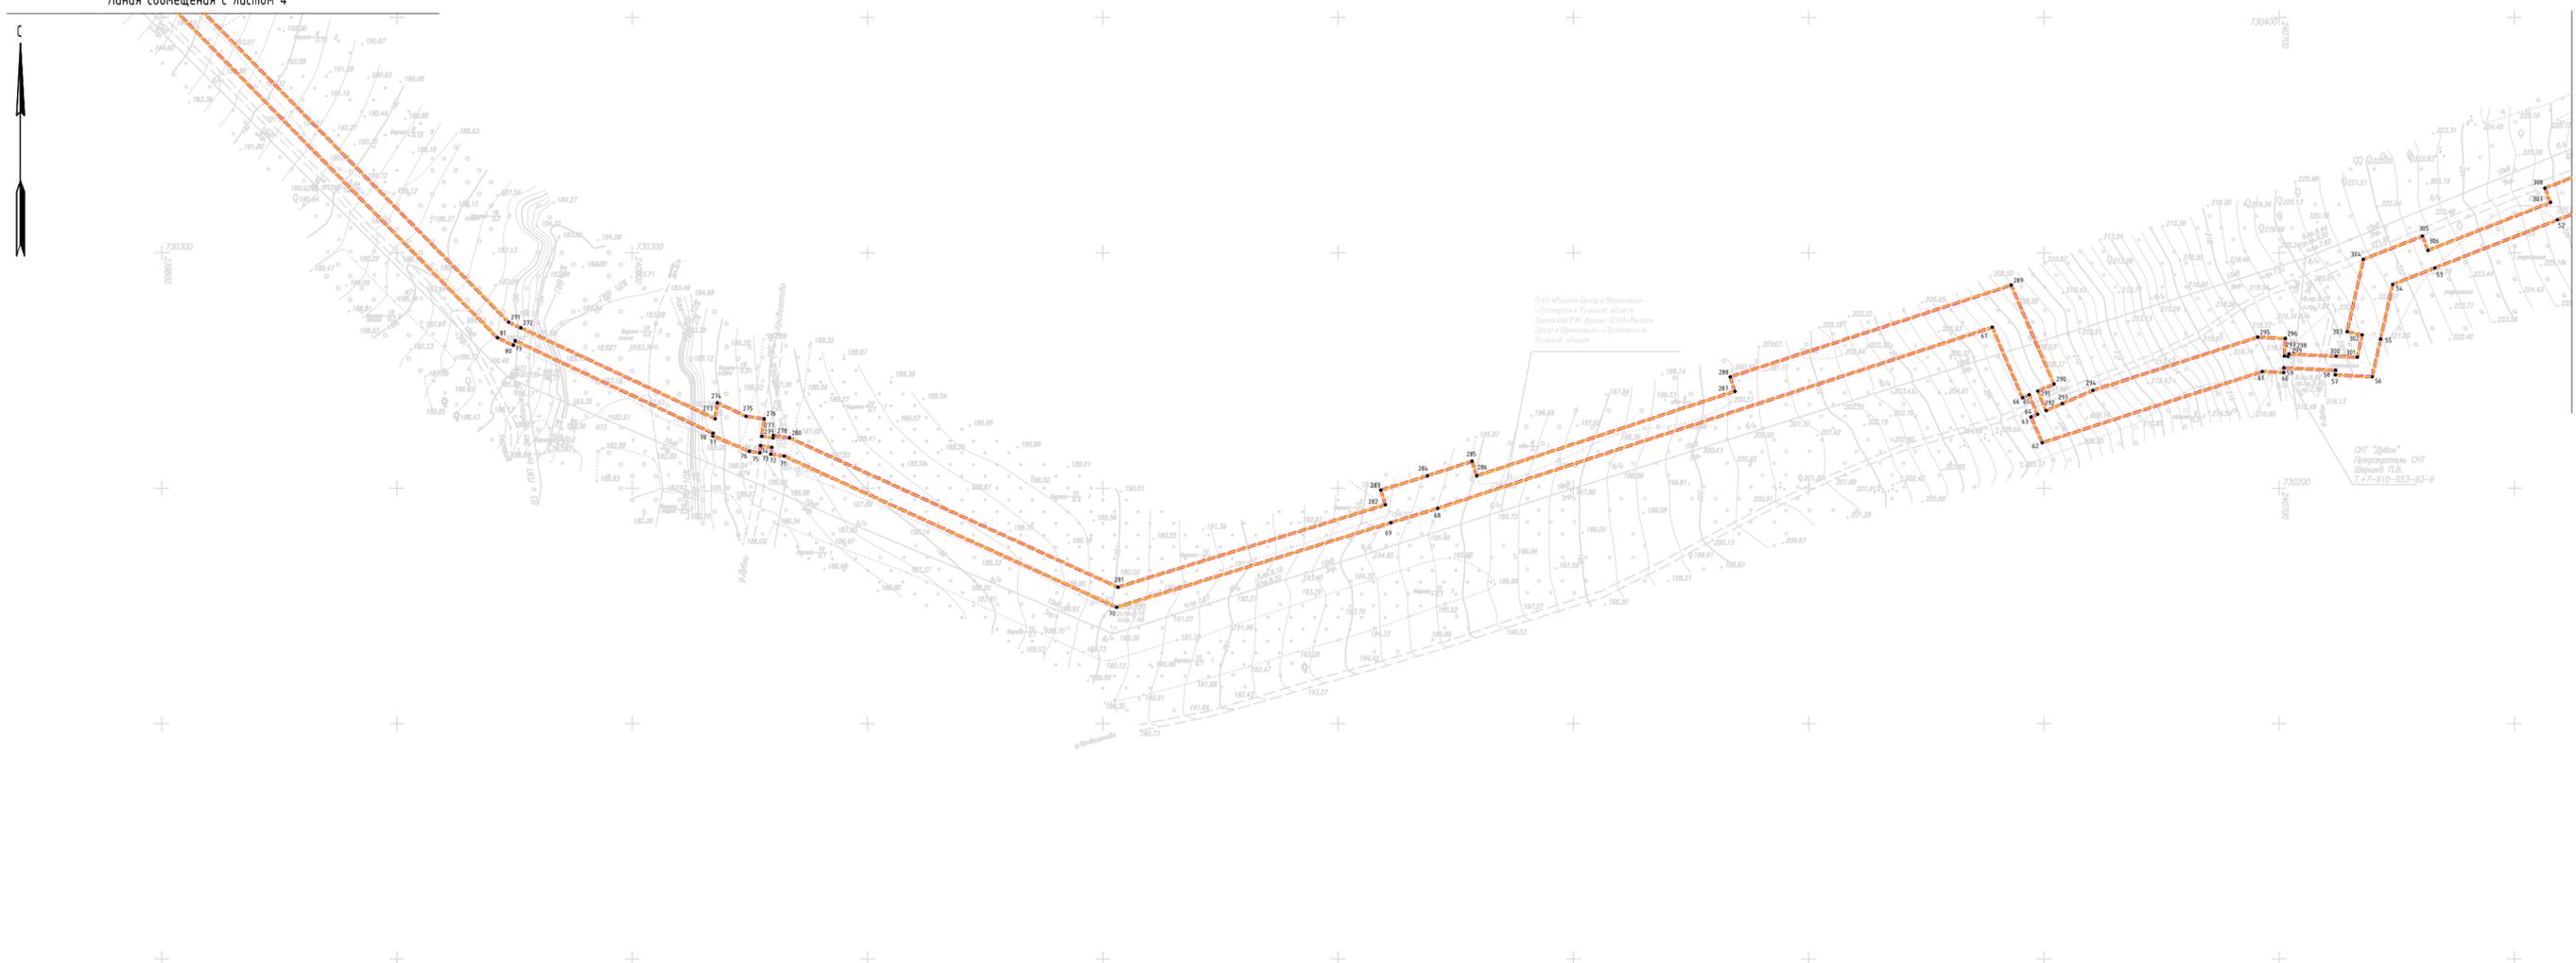


ИПО «Геоинформационный центр в Тульском регионе»  
«Геоинформационный центр в Тульском регионе»  
«Геоинформационный центр в Тульском регионе»

СНП «Тулочка»  
Генеральный план  
Листов 1:2  
С-7-910-553-93-6


Согласовано	
Взам.инв.№	
Подп. и дата	
Инф.№подл.	

Условные обозначения указаны на листе 1

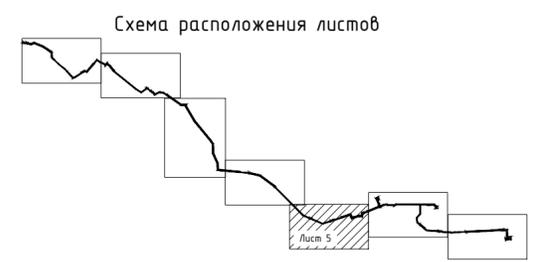

Система координат МСК 71 Зона 1  
Система Высот Балтийская, 1977 г


3918.001.П.0/0.0002-ППТ1.1					
Газопровод межпоселковый к д. Криволапово, д. Борзуново, д. Труново муниципального образования город Тула Тульской области					
Изм.	Кол.уч.	Лист	Ндэк.	Подпись	Дата
Разраб.	Янин			<i>Янин</i>	11.23
Проверил	Боббас			<i>Боббас</i>	11.23
Нач. отдела					11.23
Н.Контр.					11.23
ГИП	Ионова			<i>Ионова</i>	11.23
Проект планировки территории				Стадия	Лист
				П	5
Чертеж границ зон планируемого размещения линейных объектов (1:2000)				Листов	7

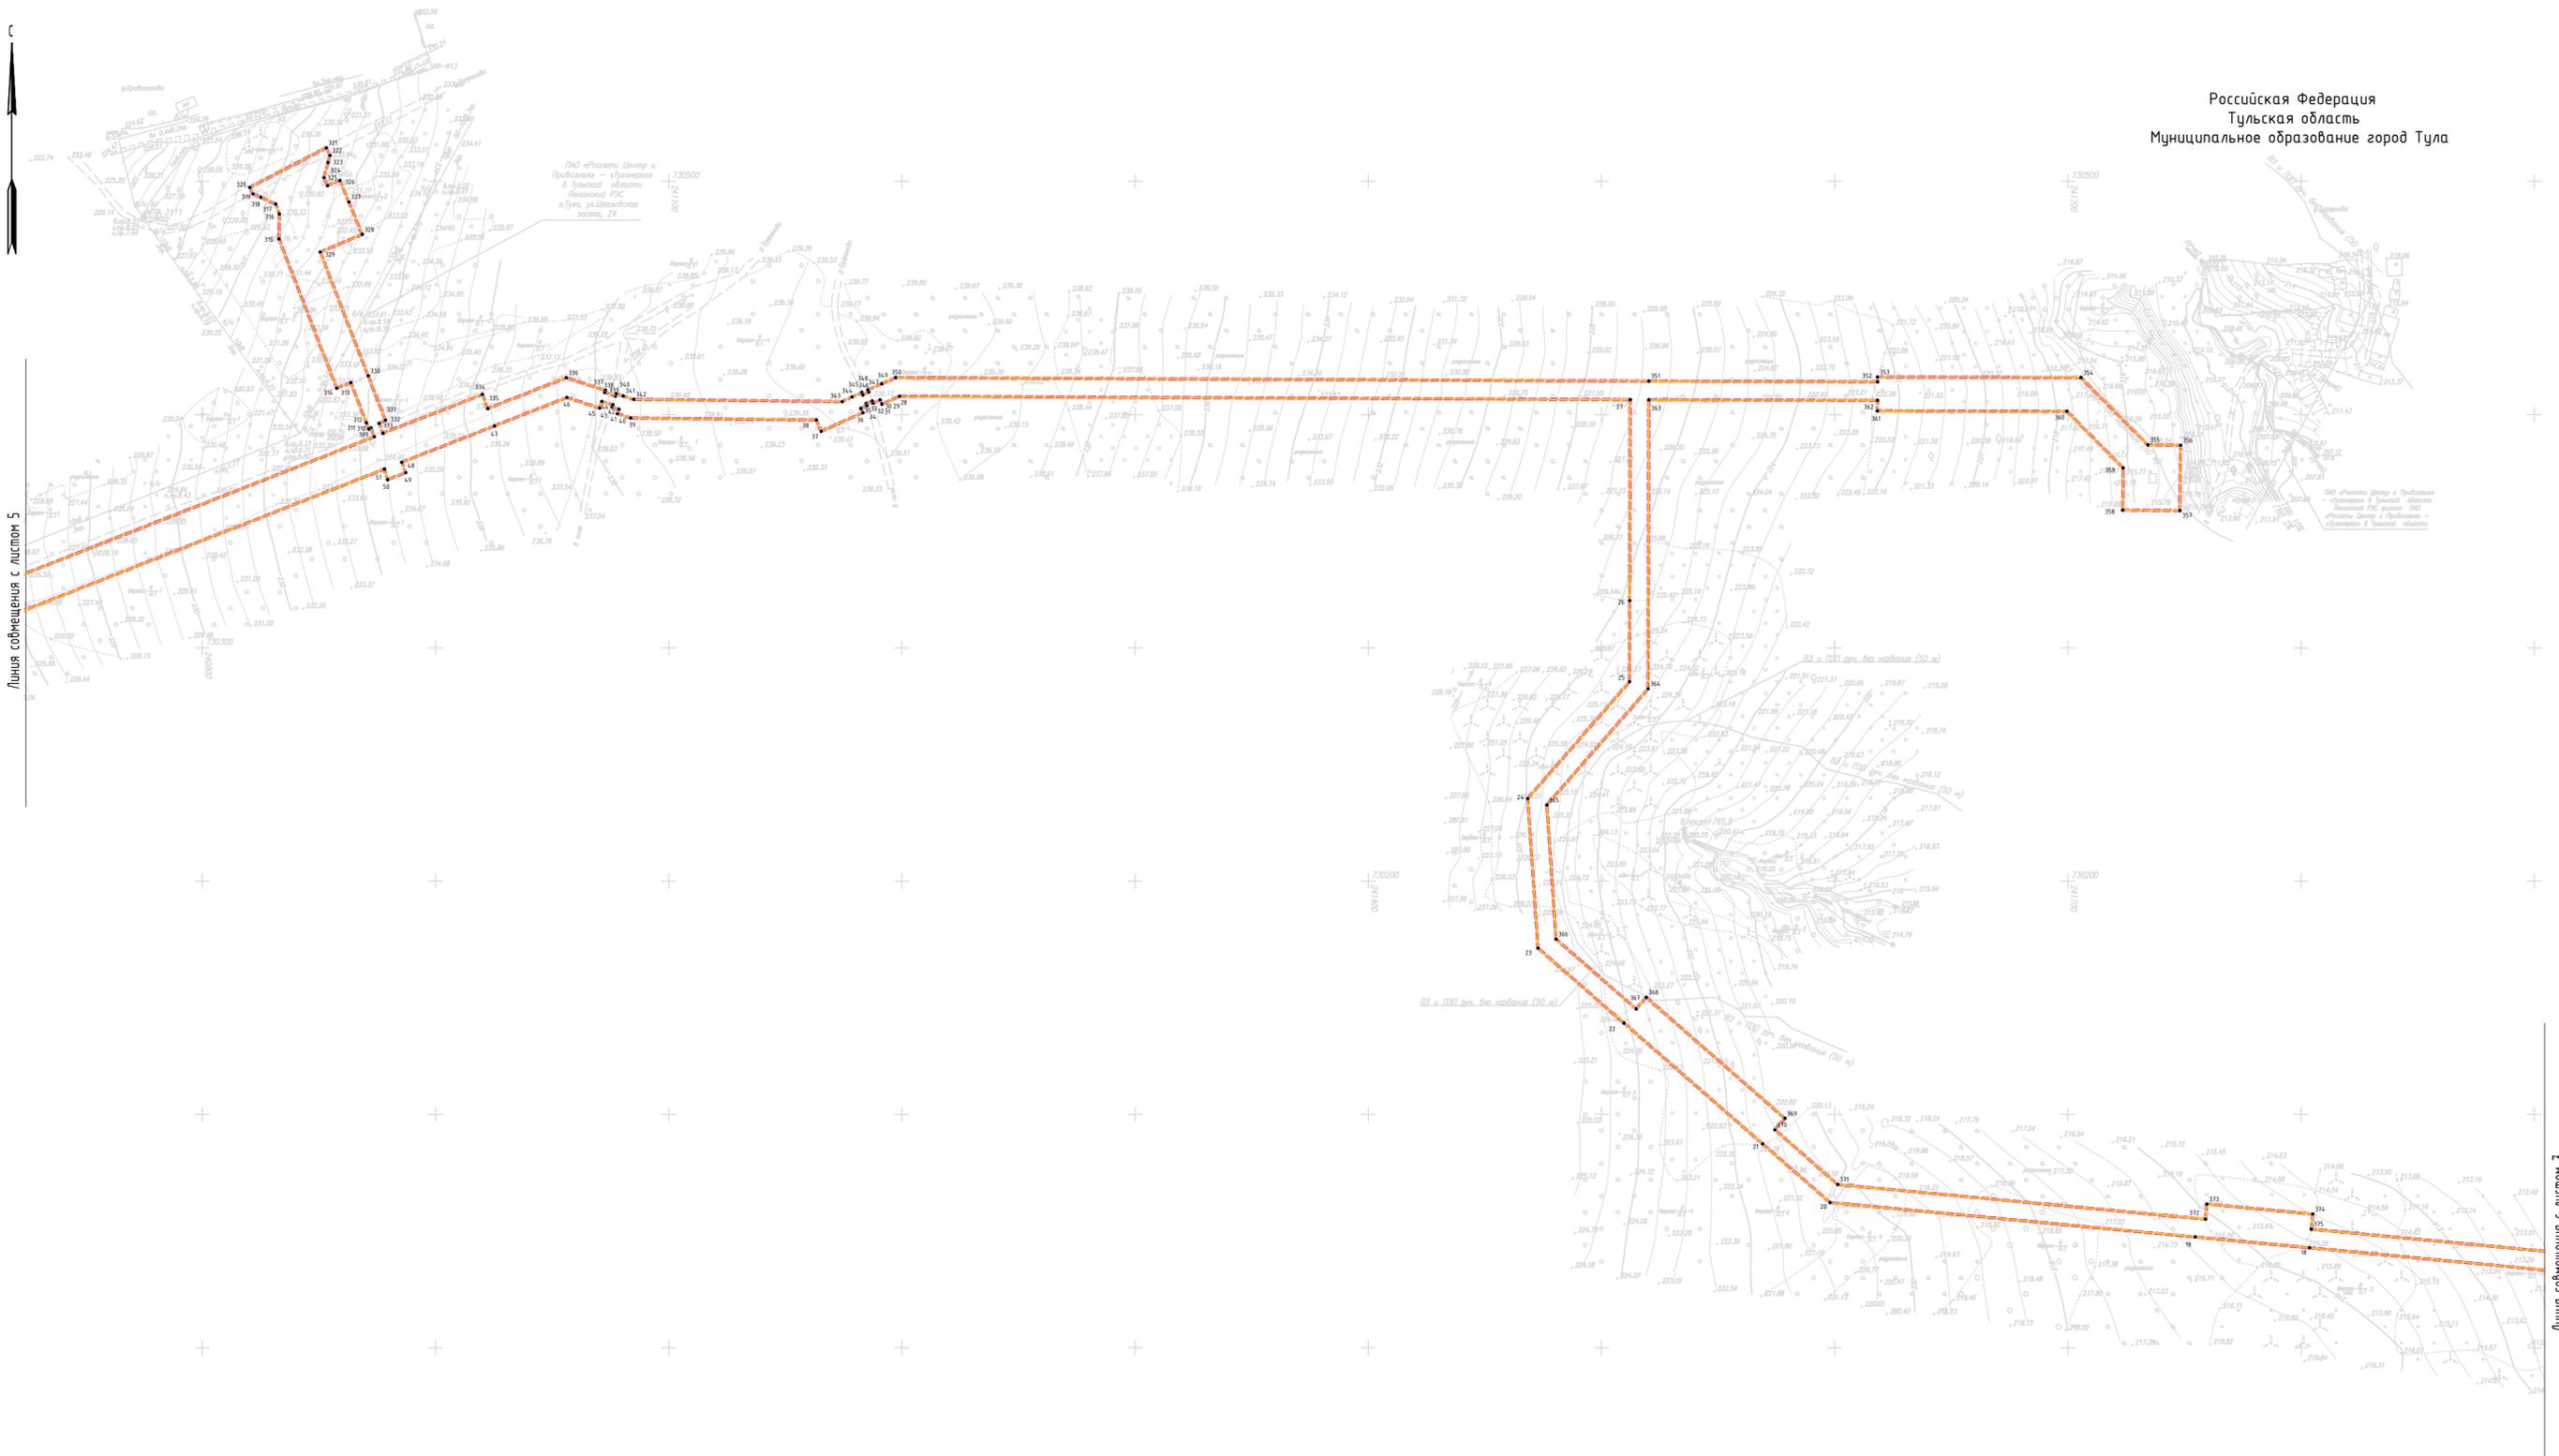

Линия сообщения с листом 5

Линия сообщения с листом 7

Схема расположения листов

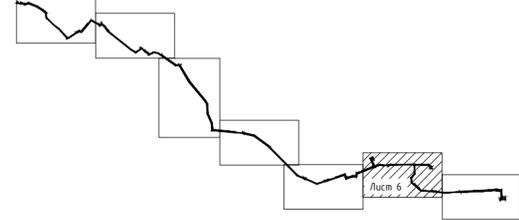


Условные обозначения указаны на листе 1

Система координат МСК 71 Зона 1  
Система высот Балтийская, 1977 г

Согласовано	
Взам.инв.№	
Подп. и дата	
Инф.№подл.	

3918.001.П.0/0.0002-ППТ.1.1					
Газопровод межпоселковый к д. Криволапово, д. Борзново, д. Труново муниципального образования город Тула Тульской области					
Изм.	Кол.уч.	Лист	Изд.	Подпись	Дата
Разраб.		Янин		<i>Янин</i>	11.23
Проверил		Боббас		<i>Боббас</i>	11.23
Нач. отдела					11.23
Н.Контр.					11.23
ГИП		Ионова		<i>Ионова</i>	11.23
Проект планировки территории			Стадия	Лист	Листов
			П	6	7
Чертеж границ зон планируемого размещения линейных объектов (1:2000)					

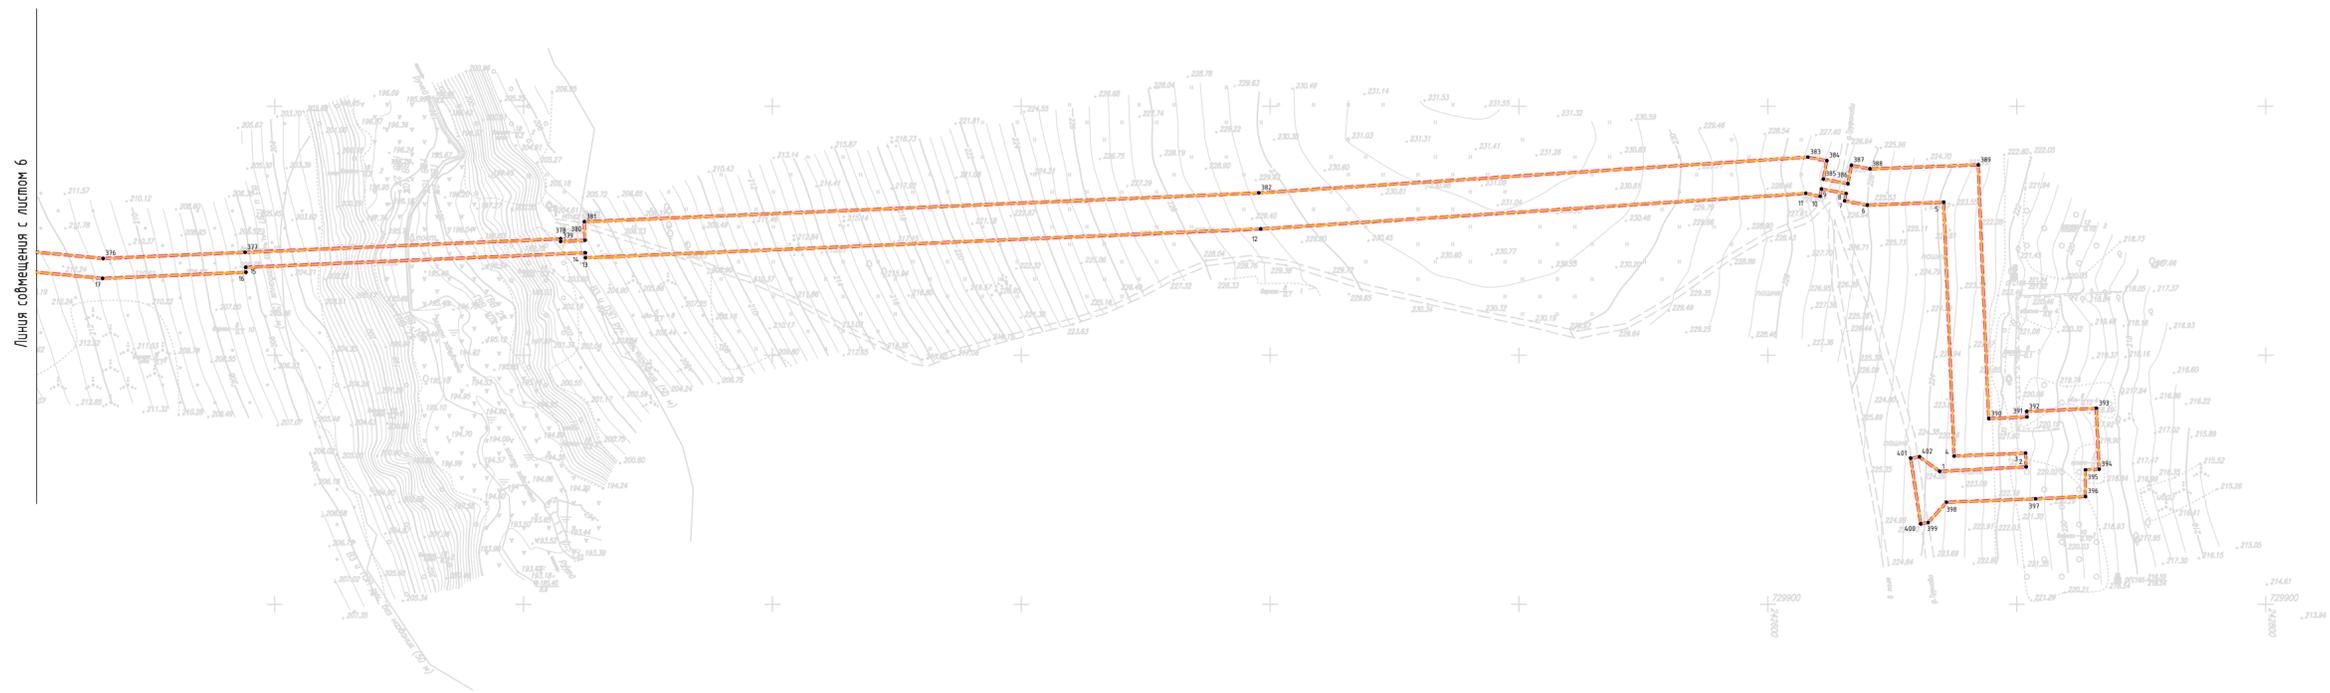


Линия сообщения с листом 6

Система координат МСК 71 Зона 1  
Система высот Балтийская, 1977 г

Условные обозначения указаны на листе 1

Схема расположения листов

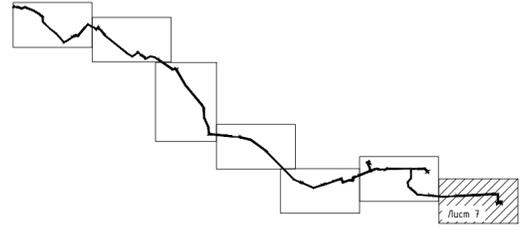

					3918.001.П.0/0.0002-ППТ.1.1				
					Газопровод межпоселковый к д. Криволапово, д. Борзуново, д. Труново муниципального образования город Тула Тульской области				
Изм.	Кол. изм.	Лист	Издок.	Подпись	Дата	Проект планировки территории	Стадия	Лист	Листов
Разраб.		Янин		<i>Янин</i>	11.23		П	7	7
Проверил		Боббас		<i>Боббас</i>	11.23				
Нач. отдела					11.23	Чертеж границ зон планируемого размещения линейных объектов (1:2000)			
Н.Контр.					11.23				
ГИП		Ионова		<i>Ионова</i>	11.23				

Согласовано	
Взам.инв.№	
Подп. и дата	
Инф.№подл.	

## Лист регистрации изменений

Регистрация изменений								
Изм.	Номера листов (страниц)				Всего листов (страниц) в док.	Номер док.	Подп.	Дата
	измененных	замененных	новых	аннулированных				