

УТВЕРЖДЕНО:

Постановлением администрации

муниципального образования

Дубенский район

от \_\_\_\_\_ № \_\_\_\_\_

## ДОКУМЕНТАЦИЯ ПО ПЛАНИРОВКЕ ТЕРРИТОРИИ

### НАИМЕНОВАНИЕ ОБЪЕКТА:

*«Проект планировки территории земельных участков для размещения и обслуживания многоквартирных домов, расположенных в кадастровом квартале 71:07:040205»*

Проект межевания территории  
Том 3. Основная часть проекта межевания территории.

---

Чертеж межевания 09-22-ПМТ-3

---

ИП РОМАНОВА М.С.

КАДАСТРОВЫЙ ИНЖЕНЕР

РОМАНОВА М.С.

2022


# СОСТАВ ПРОЕКТНОЙ ДОКУМЕНТАЦИИ

НОМЕР ТОМА	ОБОЗНАЧЕНИЕ ТОМА	НАИМЕНОВАНИЕ ПРОЕКТНОЙ ДОКУМЕНТАЦИИ	ПРИМЕЧАНИЕ
1	09-22-ППТ-1	Том 1. Основная часть проекта планировки территории. Чертежи планировки территории	
2	09-22-ППТ-2	Том 2. Основная часть проекта планировки территории. Текстовая часть	
3	09-22-ПМТ-3	Том 3 Проект межевания. Графическая часть	
4	09-22-ПМТ-4	Том 4 Проект межевания. Текстовая часть	

# СОДЕРЖАНИЕ ТОМА

Состав проектной документации .....	2
Содержание тома .....	3
Чертеж межевания .....	4

Согласовано  
Взам. инб. №  
Подпись и дата  
Инв. № подл.

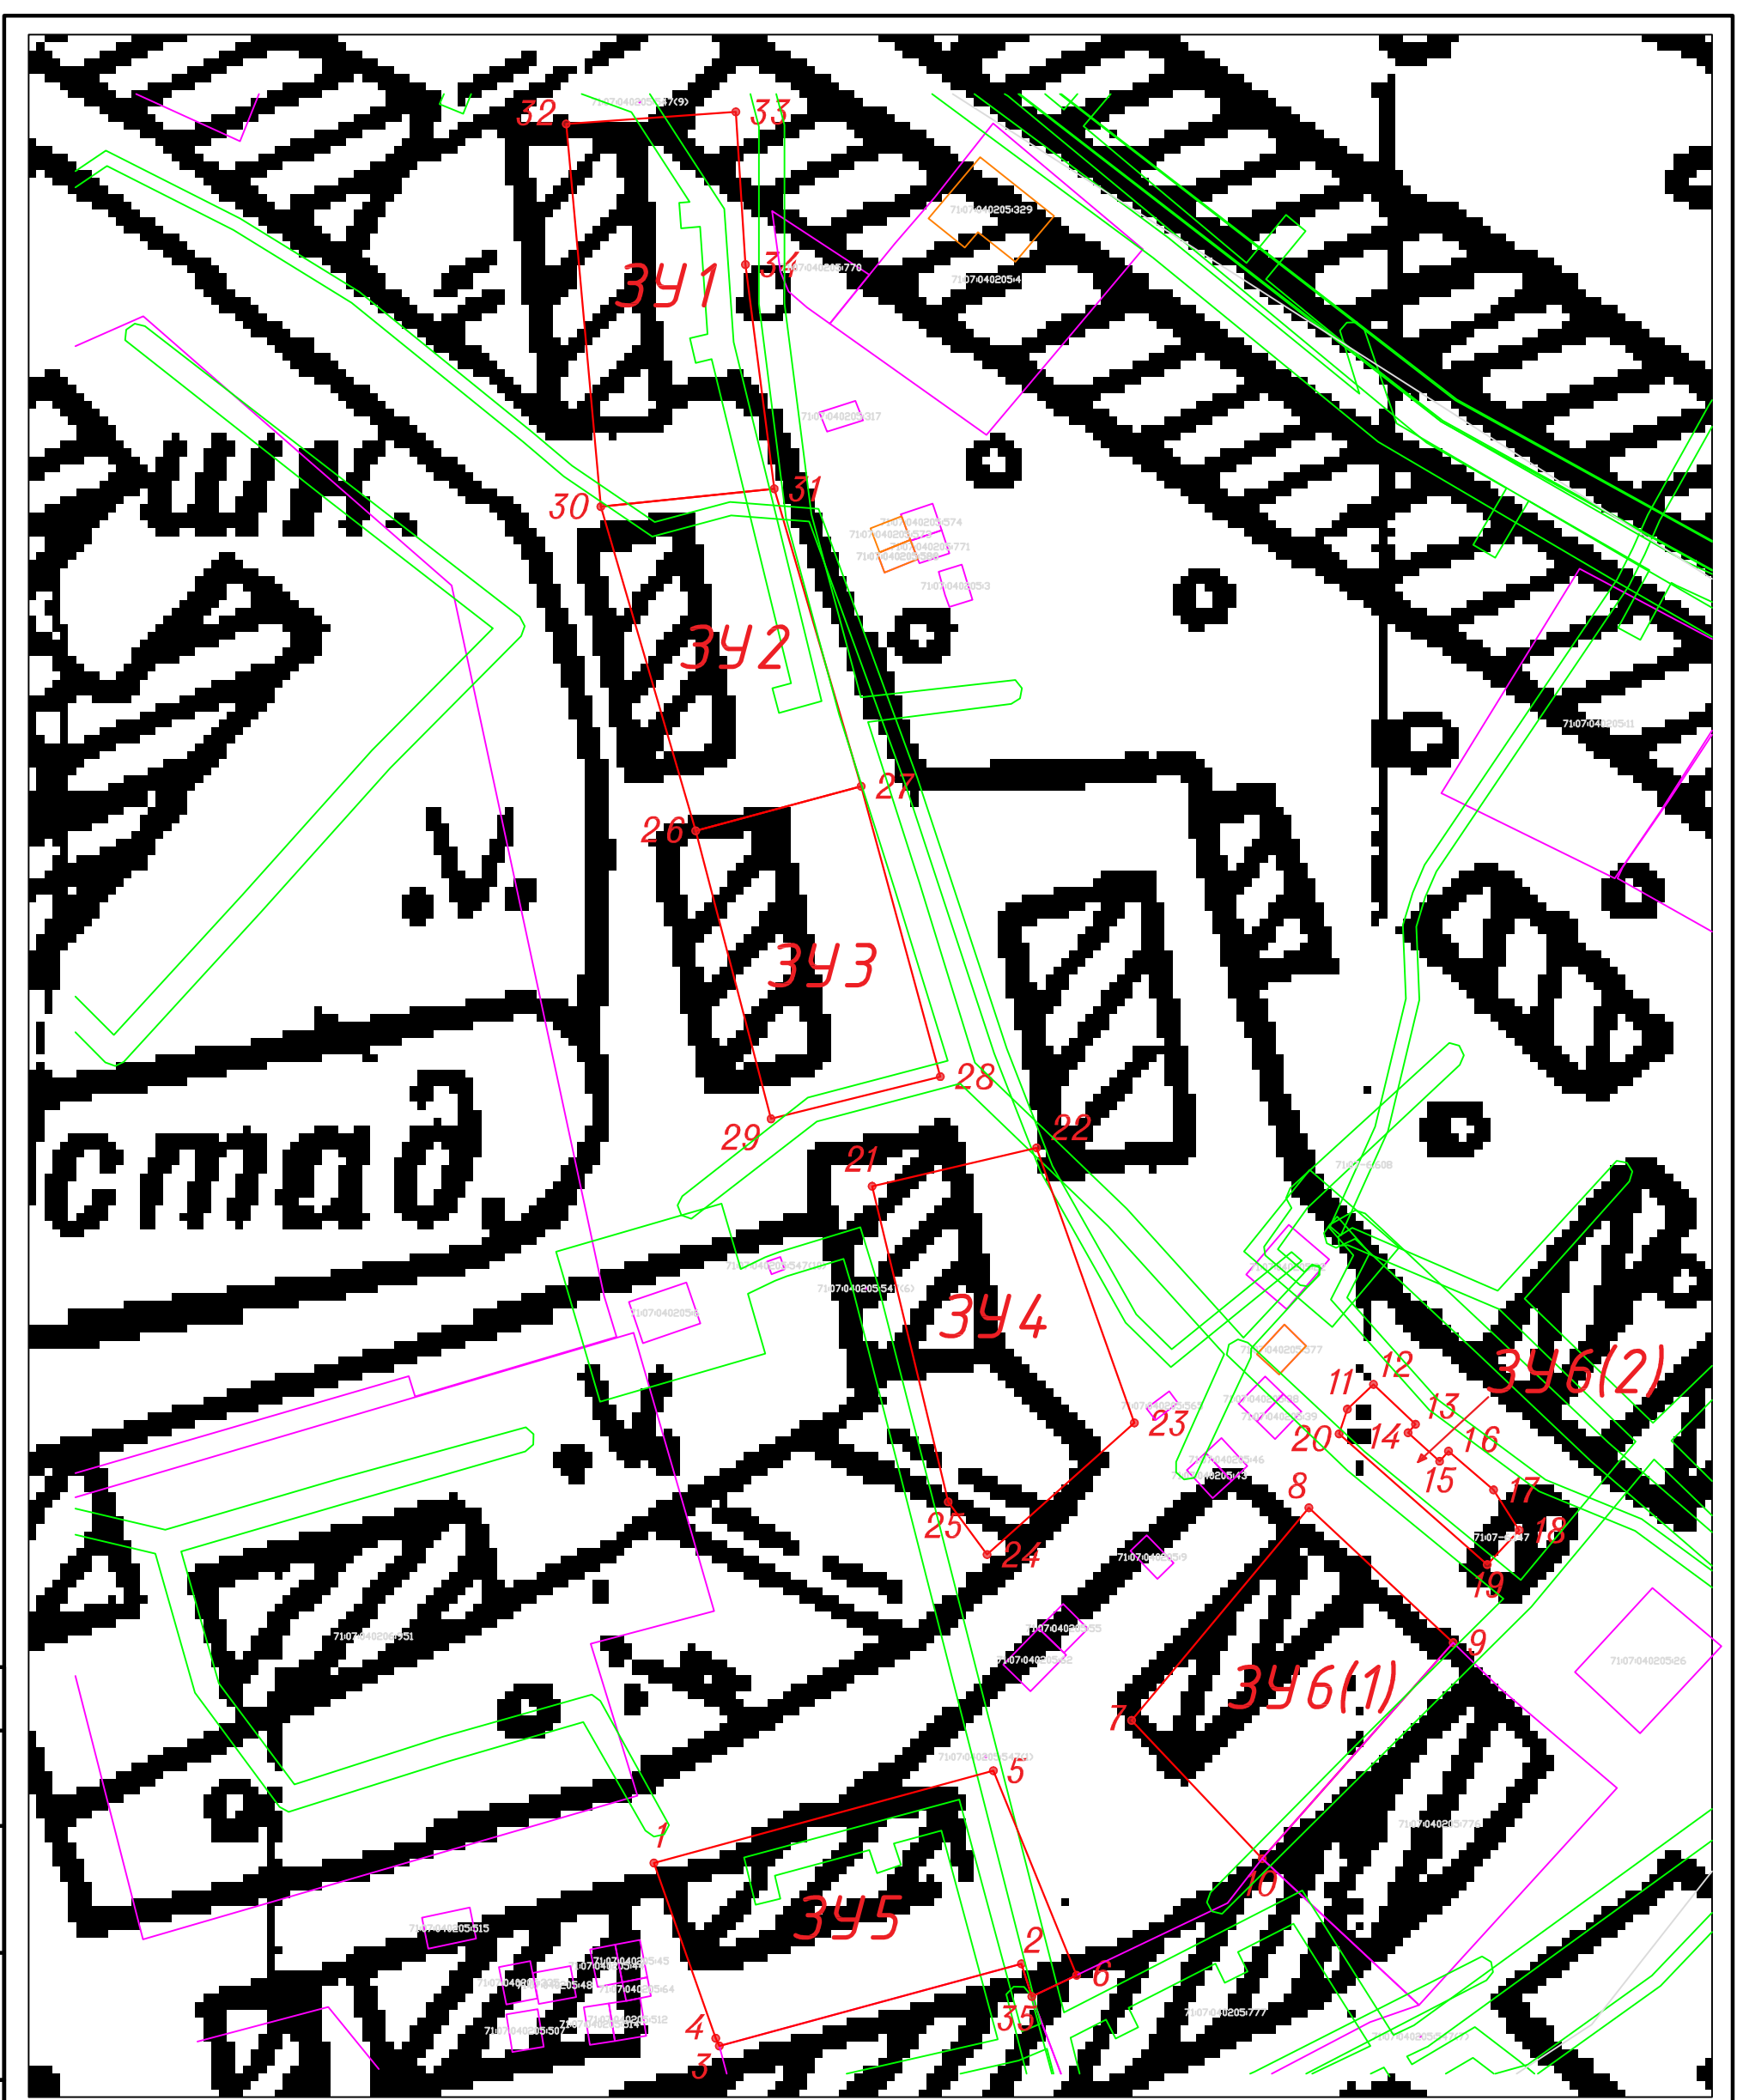

Условные  
ОБОЗНАЧЕНИЯ:

- Границы земельных участков, согласно сведений ЕГРН
- Граница кадастрового деления территории
- 341 Границы образуемых земельных участков
- Границы охранных зон
- 22   
 Нумерация поворотных точек

Изм.	Кол. уч.	Лист	№ док.	Подп.	Дата
ГАП	Романова				
Разраб.	Романова				
Н. контр.	Романова				

09-22-ПМТ-1				
Проект планировки территории земельных участков для размещения и обслуживания многоквартирных домов, расположенных в кадастровом квартале 71:07:04:0205				
Основная часть проекта межевания территории		Стадия	Лист	Листов
		РП	1	1
Чертеж межевания для --341, --342, --343, --344, --345, --346		М 1:1000		