

**РОССИЙСКАЯ ФЕДЕРАЦИЯ
ГОСУДАРСТВЕННОЕ АВТОНОМНОЕ УЧРЕЖДЕНИЕ
ТУЛЬСКОЙ ОБЛАСТИ «ПРОЕКТНАЯ КОНТОРА»**

**Проектная документация по внесению изменений в проект межевания
территории линейного объекта**

«Газификация с. Шатово Дубенского района Тульской области»

*Российская Федерация, Тульская область, Дубенский район,
с/мо Воскресенское, с. Шатово*

***Проект межевания территории
Основная утверждаемая часть
Раздел 1 «Графические материалы»
Раздел 2 «Пояснительная записка проекта межевания территории»***

44/2020-ППТ

Тула 2020

**РОССИЙСКАЯ ФЕДЕРАЦИЯ
ГОСУДАРСТВЕННОЕ АВТОНОМНОЕ УЧРЕЖДЕНИЕ
ТУЛЬСКОЙ ОБЛАСТИ «ПРОЕКТНАЯ КОНТОРА»**

Свидетельство №СРО-П-077-11122009
№0510.07-2009-7107533477-П-077
от 10 июня 2016 г. некоммерческого партнерства
дорожных проектных организаций «РОДОС»

**Проектная документация по внесению изменений в проект межевания
территории линейного объекта**

«Газификация с. Шатово Дубенского района Тульской области»

*Российская Федерация, Тульская область, Дубенский район,
с/мо Воскресенское, с. Шатово*

**Проект межевания территории
Основная утверждаемая часть
Раздел 1 «Графические материалы»
Раздел 2 «Пояснительная записка проекта межевания территории»**

44/2020-ППТ

**Директор
ГАУ ТО «Проектная контора»**

А. А. Камзолов

**Начальник отдела землеустройства и
кадастра недвижимости**

А. Э. Хохлов

Тула 2020

Состав проектной документации

№ тома	Обозначение	Наименование	Примечание
Проект межевания территории			
1	Основная часть проекта межевания территории	Раздел 1 «Графические материалы» раздел 2 «Пояснительная записка проекта межевания территории»	ГАУ ТО «Проектная контора»

Согласовано

Взам. инв. №

Подп. и дата

Инв. № подл.

Изм.	Кол.уч.	Лист	№док.	Подп.	Дата
Разраб.		Барникова			
Нач.отд.		Хохлов			
Н. контр		Гореликова			
Кад. инж.		Маляренко			

Проектная документация по планировке территории

Состав проекта

Стадия	Лист	Листов
П	1	1



Содержание раздела

Состав проектной документации	3
Содержание раздела.....	4
Раздел 1. Графическая часть.....	5
Чертеж проекта межевания территории М1:1000.....	6
Раздел 2. Пояснительная записка проекта межевания территории.....	10
Введение.....	11
1. Перечень и сведения о площади образуемых земельных участках, в том числе возможные способы их образования	11
2. Перечень и сведения о площади и планируемом для установления виде разрешенного использования образуемых земельных участков, которые будут отнесены к территориям общего пользования, в том числе в отношении которых предполагается резервирование и (или) изъятие для государственных или муниципальных нужд.....	13
3. Ведомость координат поворотных точек перелома границ образуемых земельных участков, в том числе в отношении которых предполагается их резервирование и (или) изъятие для государственных или муниципальных нужд.....	21

Согласовано			

Взам. инв. №

Подп. и дата

Инв. № подл.

Изм.	Кол.уч.	Лист	№ док.	Подп.	Дата
Разраб.		Барникова			
Нач.отд.		Хохлов			
Н. контр		Гореликова			
Кад. инж.		Маляренко			

Проектная документация по планировке территории

Содержание раздела

Стадия	Лист	Листов
П	1	1
ГОСУДАРСТВЕННОЕ АВТОНОМНОЕ УЧРЕЖДЕНИЕ ТУЛЬСКОЙ ОБЛАСТИ 		


Раздел 1. Графическая часть

Инв. № подл.	Подп. и дата	Взам. инв. №

Изм.	Кол.уч	Лист	№док.	Подп.	Дата

Проект межевания территории

Лист
1

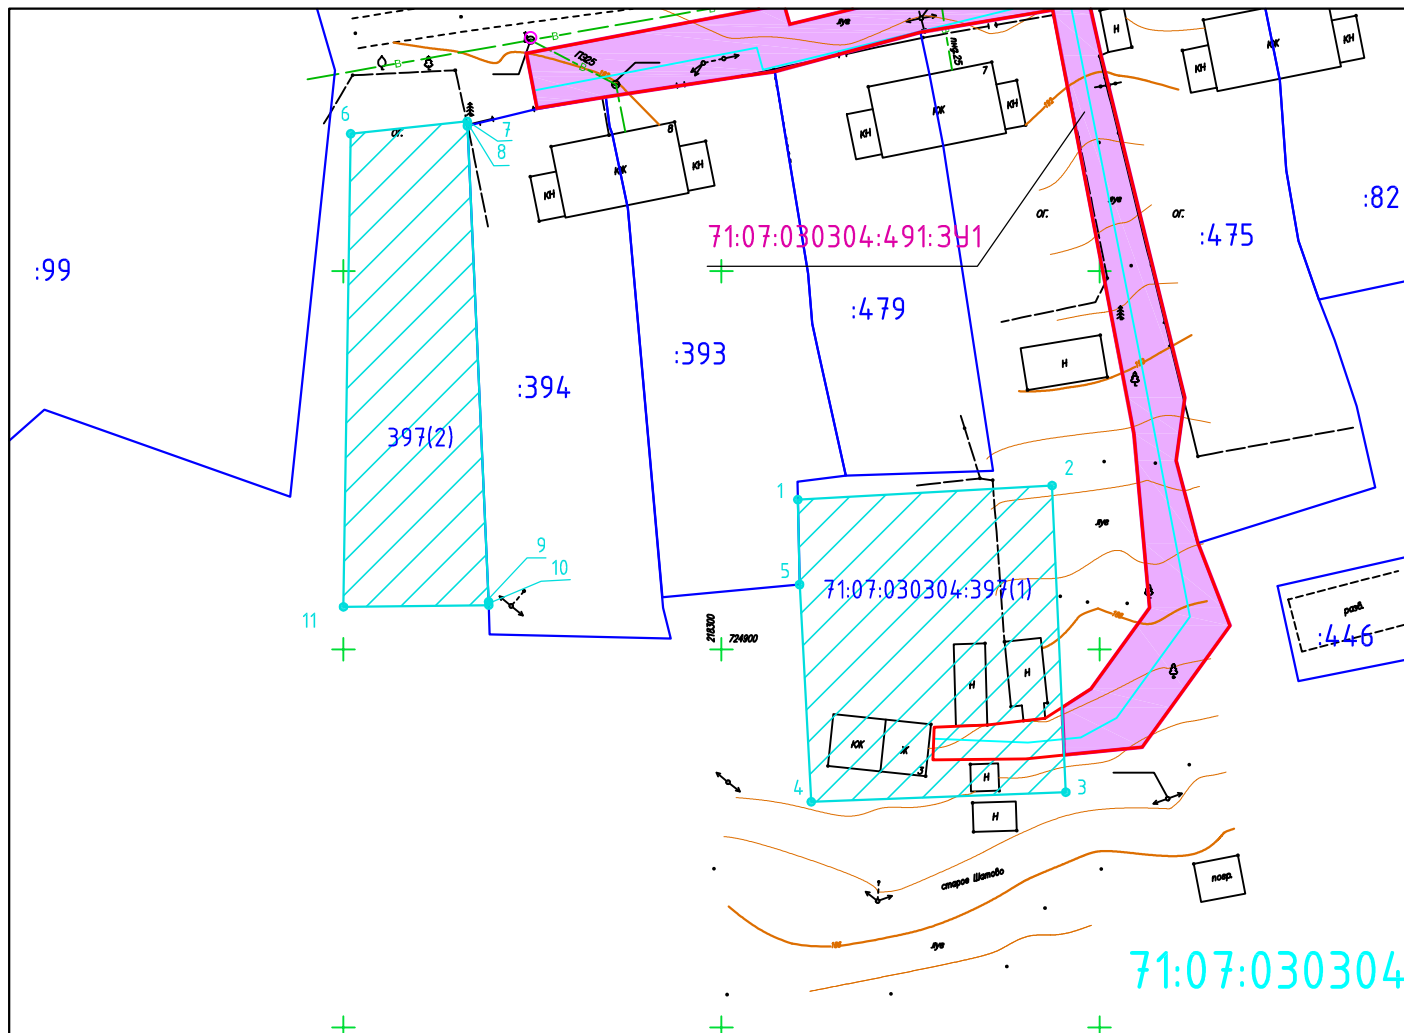


Координаты поворотных точек устанавливаемых границ земельного участка с КН[№] 71:07:030304:397

№ точки	X, м	Y, м	Длины линий, м	Дир. угол, м
1	724919,78	218310,10	33,68	86 48,0
2	724921,66	218343,73	40,59	177 25,8
3	724881,11	218345,55	33,69	267 49,4
4	724879,83	218311,88	28,77	356 55,9
5	724908,56	218310,34	11,22	358 46,5
Площадь кв.м.: 1362				
6	724968,16	218250,96	15,51	83 58,0
7	724969,79	218266,38	0,59	178 03,5
8	724969,20	218266,40	62,98	177 26,0
9	724906,28	218269,22	0,44	178 41,9
10	724905,84	218269,23	19,22	269 17,1
11	724905,60	218250,01	62,57	0 52,2
Площадь кв.м.: 1097				
12	724842,45	218303,93	7,74	84 48,7
13	724843,15	218311,64	5,23	174 37,6
14	724837,94	218312,13	7,85	264 48,7
15	724837,23	218304,31	5,23	355 50,2
Площадь кв.м.: 41				

- Условные обозначения:**
- Новые границы изменяемого земельного участка
 - Исходные границы изменяемого земельного участка
 - Кадастровый номер земельного участка по сведениям ЕГРН 71:07:030304:119
 - Границы земельного участка по сведениям ЕГРН 71:07:030304
 - Кадастровый номер кадастрового квартала по сведениям ЕГРН 71:07:030304
 - Граница кадастрового деления
 - Устанавливаемые границы земельного участка с КН[№] 71:07:030304:397
 - 2 Обозначение поворотной точки устанавливаемой границы земельного участка с КН[№] 71:07:030304:397

Проектная документация по внесению изменений в проект межевания территории линейного объекта					
Российская Федерация, Тульская область, Дубенский район, с/мо Воскресенское, с. Шатово					
Изм.	Кол. уч.	Лист	№ док.	Подпись	Дата
Нач. отдела			Хохлов А.Э.		
Кад. инж.			Маляренко А.Д.		
Разработал			Барникова Э.И.		
Норм. контр.			Гореликова Н.С.		
Схема исправления границ земельного участка с КН [№] 71:07:030304:491 в районе пересечения с границами земельного участка с КН [№] 71:07:030304:397					
Проект межевания территории			М 1:1000		
Стадия		Лист		Листов	
П		1		1	
ГОСУДАРСТВЕННОЕ АВТОНОМНОЕ ЧУДОВОЕ ТУЛЬСКОЙ ОБЛАСТИ ПРОЕКТНАЯ КОНТОРА					

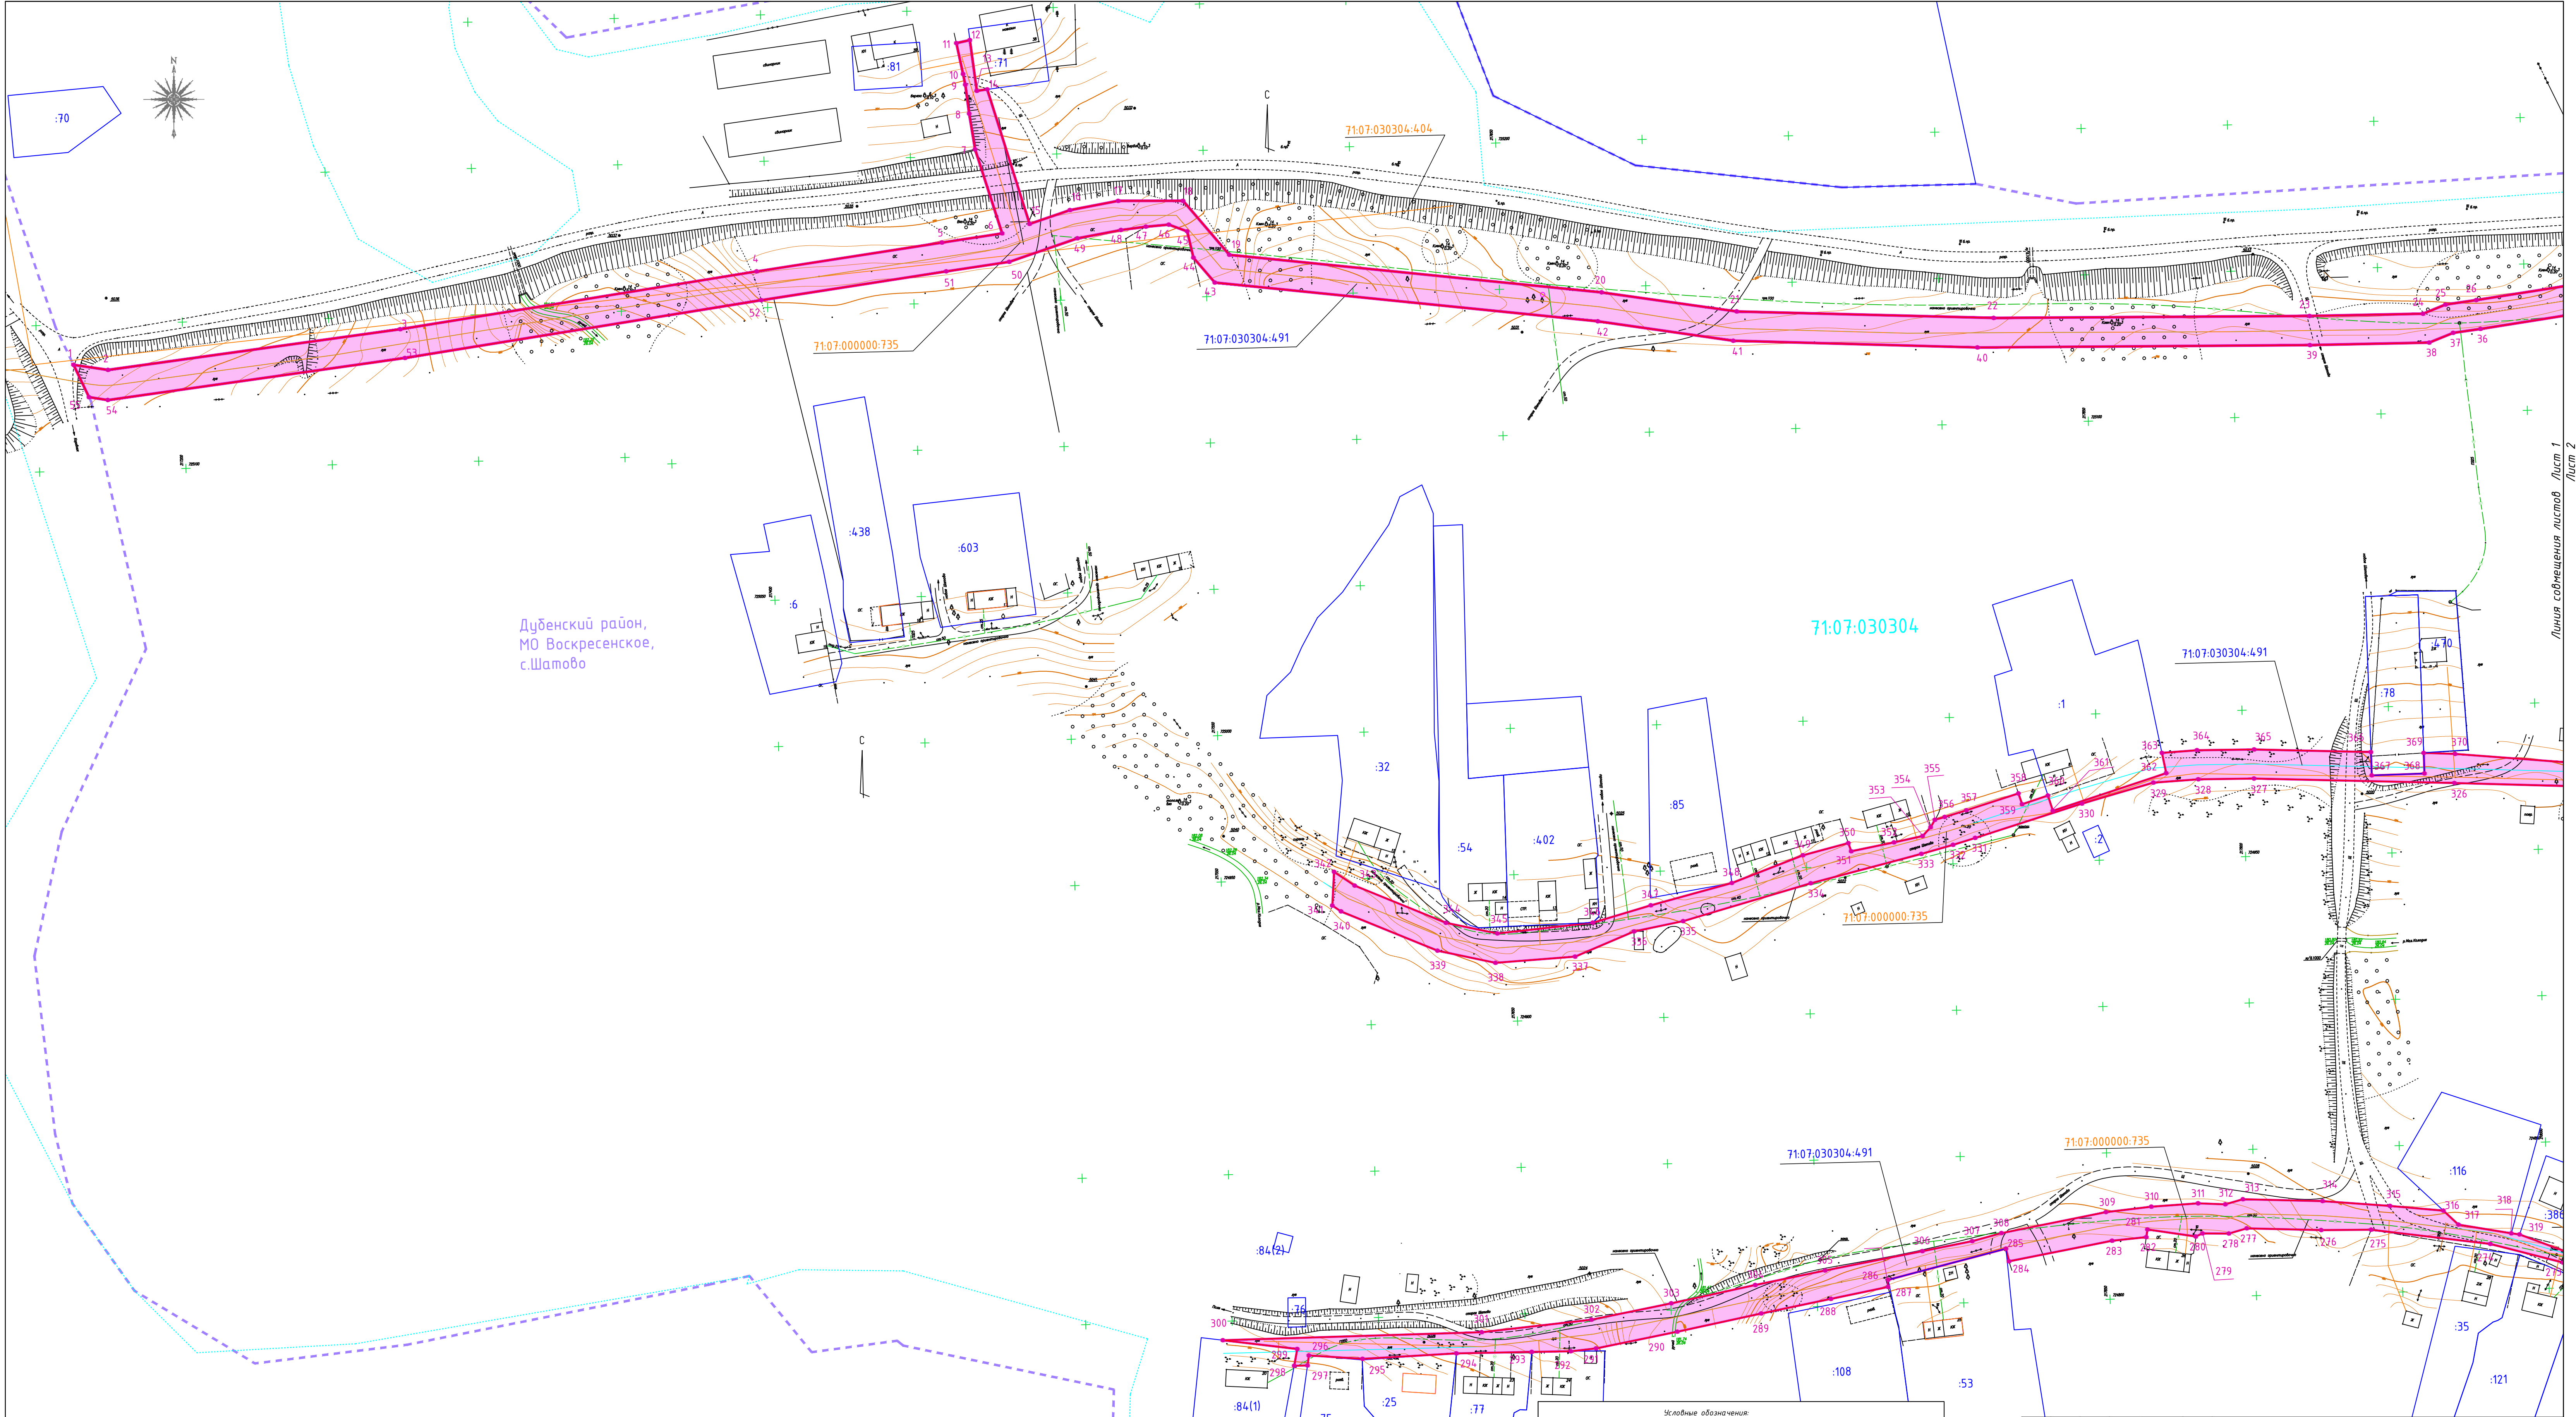

Красные линии, устанавливаемые, изменяемые данным проектом межевания территории, линии отступа от красных линий в целях определения мест допустимого размещения зданий, строений, сооружений отсутствуют. Границы публичных сервитутов не установлены.

Схема совмещения листов

Условные обозначения:

- Исправленные границы измененного земельного участка
- Исходные границы измененного земельного участка
- Кадастровый номер земельного участка по сведениям ЕГРН
- Границы земельного участка по сведениям ЕГРН
- Кадастровый номер кадастрового квартала по сведениям ЕГРН
- Граница кадастрового деления
- Устанавливаемые границы земельного участка с КМ 71:07:030304:397
- Граница населенного пункта (с. Шатово)
- Обозначение существующей поворотной точки измененного земельного участка
- Обозначение образуемой поворотной точки измененного земельного участка
- Обозначение ликвидированной поворотной точки измененного земельного участка
- Граница ОКС по сведениям ЕГРН
- Кадастровый номер ОКС по сведениям ЕГРН

Изм.	Кол. уч.	Лист	№ док.	Подпись	Дата
Нач. отдела	Хохлов А.Э.				
Кад. инж.	Маяренко А.Д.				
Разработал	Варникова Э.И.				
Норм. контр.	Горелкова Н.С.				

Проектная документация по внесению изменений в проект межевания территории линейного объекта


Российская Федерация, Тульская область, Дубенский район, с/по Воскресенское, с. Шатово

Чертеж проекта межевания территории

Проект межевания территории
М 1:1000


Стация	Лист	Листов
П	1	2

ПРОЕКТНАЯ КОНТОРА

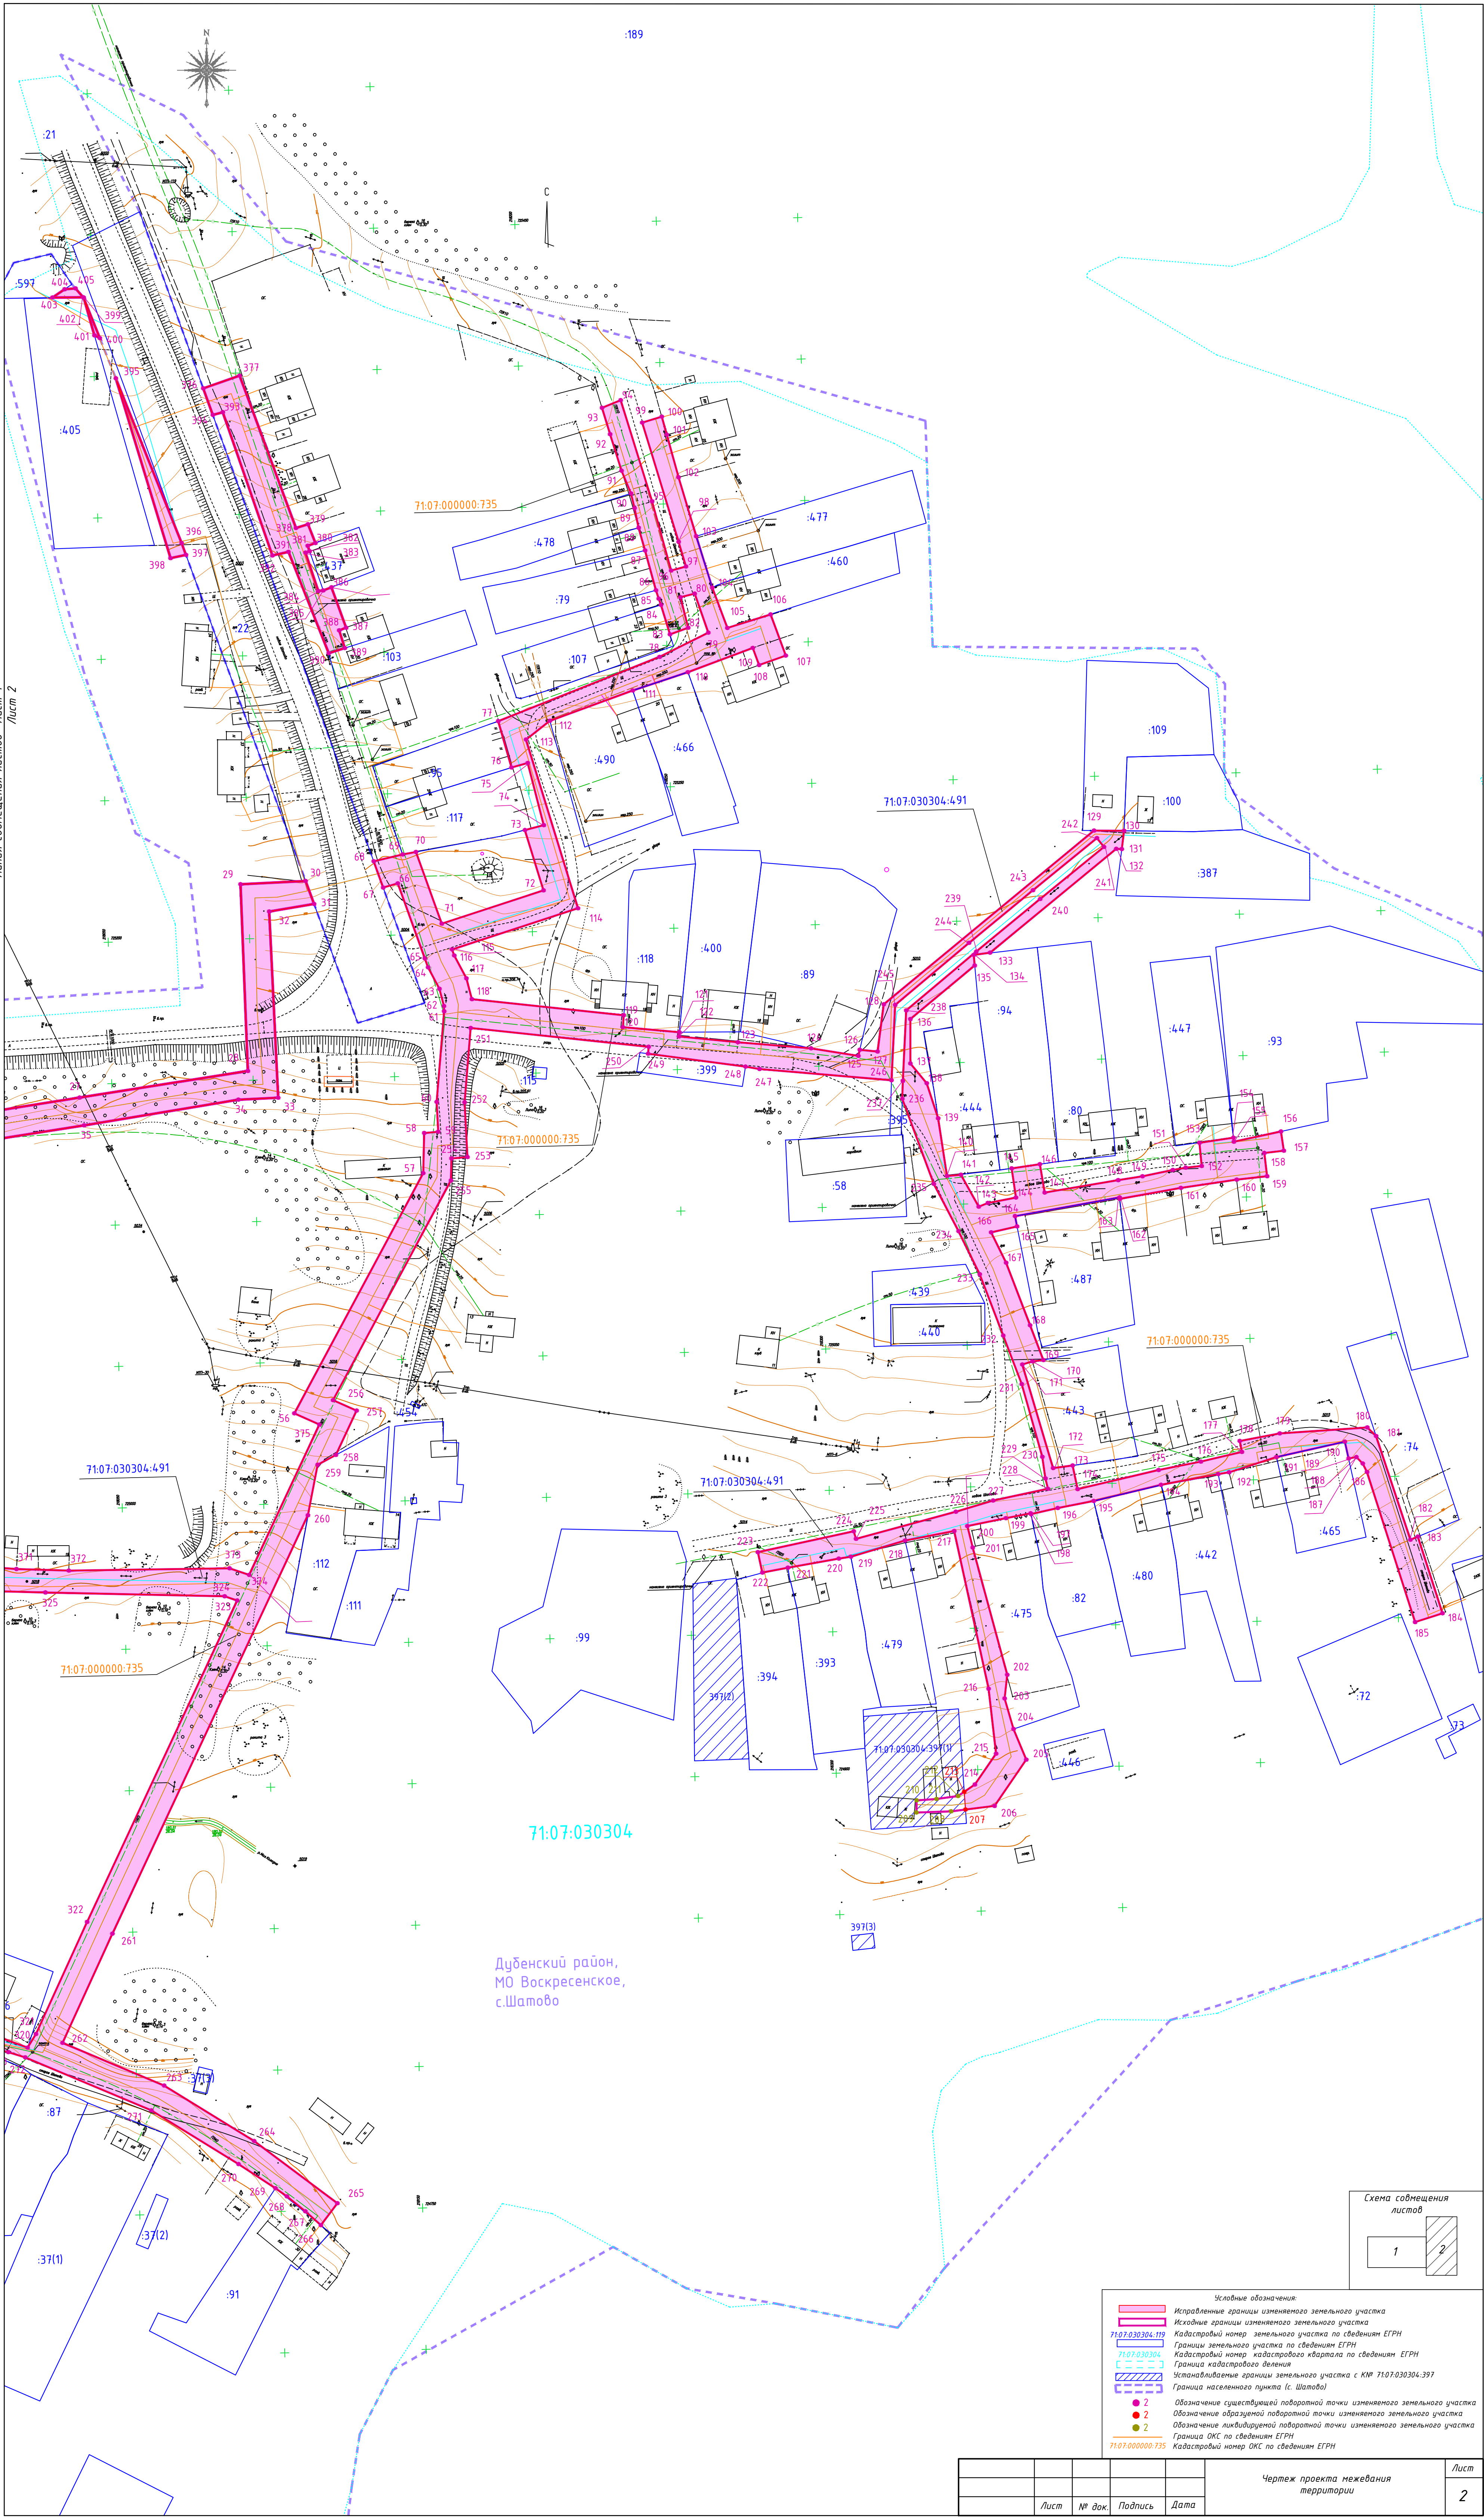

71:07:030304

Дубенский район,
МО Воскресенское,
с.Шатово

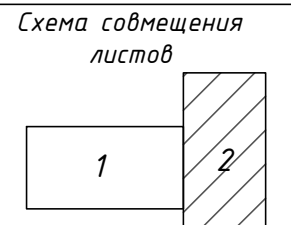

- Условные обозначения:
- Исправленные границы измененного земельного участка
 - Исходные границы измененного земельного участка
 - 71:07:030304.119 Кадастровый номер земельного участка по сведениям ЕГРН
 - Границы земельного участка по сведениям ЕГРН
 - 71:07:030304 Кадастровый номер кадастрового квартала по сведениям ЕГРН
 - Граница кадастрового деления
 - Устанавливаемые границы земельного участка с КН 71:07:030304:397
 - Граница населенного пункта (с. Шатово)
 - Обозначение существующей поворотной точки измененного земельного участка
 - Обозначение образуемой поворотной точки измененного земельного участка
 - Обозначение ликвидированной поворотной точки измененного земельного участка
 - Граница ОКС по сведениям ЕГРН
 - 71:07:000000.735 Кадастровый номер ОКС по сведениям ЕГРН

Раздел 2. Пояснительная записка проекта межевания территории

Инв. № подл.	Подп. и дата	Взам. инв. №

Изм.	Кол.уч	Лист	№док.	Подп.	Дата

Проект межевания территории

Лист
1

Стадия	Лист	Листов
П	1	11

ГОСУДАРСТВЕННОЕ АВТОНОМНОЕ УЧРЕЖДЕНИЕ ТУЛЬСКОЙ ОБЛАСТИ

**ПРОЕКТНАЯ
КОНТОРА**

Проектом межевания предусмотрено внесение изменений в проект межевания территории линейного объекта «Газификация с. Шатово Дубенского района Тульской области», в связи с наличием реестровой ошибки, которая влечет за собой корректировку границ земельного участка, предназначенного для размещения вышеуказанного линейного объекта.

На основании утвержденного проекта межевания, 23.06.2020 г. сведения об изменяемом участке были внесены в единый государственный реестр недвижимости, данному земельному участку был присвоен кадастровый номер 71:07:030304:491 (Российская Федерация, Тульская область, Дубенский район, с/мо Воскресенское, с. Шатово). Земельный участок предназначен для размещения газопроводов. В границах данного участка расположено сооружение с кадастровым номером 71:07:000000:735 (Газоснабжение с.Шатово Дубенского района, Тульской области), протяженностью 5542 м, дата постановки на кадастровый учет - 09.07.2020 г.

В адрес ГАУ ТО «Проектная контора» поступило обращение от правообладателя ранее учтенного земельного участка с кадастровым номером 71:07:030304:397 – Денисовой Л.А. (Собственность, № 71:07:030304:397-71/047/2020-1 от 29.09.2020), с требованием об исправлении реестровой ошибки в местоположении границ земельного участка с кадастровым номером 71:07:030304:491, т.к. произошло наложение границ вышеуказанных земельных участков. Данное обстоятельство было выявлено при выполнении кадастровых работ по межеванию территории земельного участка с кадастровым номером 71:07:030304:397 (границы данного участка не установлены в соответствии с требованиями действующего законодательства).

По результатам рассмотрения обращения Денисовой Л.А. было принято решение о внесении изменений в проект межевания территории линейного объекта «Газификация с. Шатово Дубенского района Тульской области» с целью исправления реестровой ошибки в местоположении границ земельного участка с кадастровым номером 71:07:030304:491.

В результате внесенных изменений площадь изменяемого земельного участка составила **35 899 кв. м.**, остальные характеристики не изменились.

Земельный участок полностью расположен на территории кадастрового квартала с кадастровым номером 71:07:030304.

Инв. № подл.	Подп. и дата	Взам. инв. №							Лист
Изм.	Кол.уч	Лист	№док.	Подп.	Дата	Пояснительная записка			2

2. Перечень и сведения о площади и планируемом для установления виде разрешенного использования образуемых (изменяемых) земельных участков, которые будут отнесены к территориям общего пользования, в том числе в отношении которых предполагается резервирование и (или) изъятие для государственных или муниципальных нужд

Перечень и сведения о площади образуемых (изменяемых) земельных участков, которые будут отнесены к территориям общего пользования приведен в таблице 1.

Таблица №1 – Экспликация образуемых(изменяемых) земельных участков, которые будут отнесены к территориям общего пользования

№	Условный (кадастровый) номер земельного участка	Адрес (местоположение) земельного участка	Категория земель	Вид разрешенно го использован ия	Площадь по проекту, кв. м	Способ образования
1	71:07:030304:491	Российская Федерация, Тульская область, Дубенский район, с/мо Воскресенское, с. Шатово	Земли населённых пунктов	Для размещения газопроводов	35 899	Исправление реестровой ошибки

3. Ведомость координат поворотных точек перелома границ образуемых (изменяемых) земельных участков, в том числе в отношении которых предполагается их резервирование и (или) изъятие для государственных или муниципальных нужд

В результате исправления границ земельного участка с кадастровым номером 71:07:030304:491 добавлены две новые точки – 207 и 213, а точки 208-212 стали ликвидируемыми. Оставшиеся точки являются существующими.

Расчёт произведен аналитическим способом с использованием компьютерной программы «Trimble Geomatics Office» с применением алгоритма вычисления площади по координатам вершин поворотных точек.

Система координат – МСК-71.1

№ точки	X, м	Y, м	Длины линий, м	Дир. угол, м
1	725136,31	217162,51	11,89	99 43,9
2	725134,30	217174,23	100,78	83 29,6
3	725145,72	217274,36	123,36	82 12,6
4	725162,44	217396,58	64,00	82 34,5
5	725170,71	217460,04	20,84	82 46,6
6	725173,33	217480,71	30,17	343 34,6
7	725202,27	217472,18	12,37	352 03,2
8	725214,52	217470,47	9,96	353 46,5
9	725224,42	217469,39	3,72	349 19,4
10	725228,08	217468,70	10,81	349 13,8
11	725238,70	217466,68	4,72	78 45,7
12	725239,62	217471,31	17,49	173 33,9
13	725222,24	217473,27	3,60	83 37,5
14	725222,64	217476,85	48,17	163 59,1
15	725176,34	217490,14	14,59	72 34,3

Инв. № инв.

Взам. инв. №

Подп. и дата

Инв. № подл.

16	725180,71	217504,06	16,78	80 33,9
17	725183,46	217520,61	22,18	91 23,7
18	725182,92	217542,78	24,25	140 50,5
19	725164,12	217558,09	127,83	97 11,4
20	725148,12	217684,91	46,62	99 28,2
21	725140,45	217730,89	87,80	92 51,6
22	725136,07	217818,58	107,86	91 03,7
23	725134,07	217926,42	38,77	90 17,7
24	725133,87	217965,19	8,30	69 15,0
25	725136,81	217972,95	10,59	83 09,8
26	725138,07	217983,46	55,51	82 27,2
27	725145,36	218038,49	60,23	82 26,7
28	725153,28	218098,20	66,05	359 10,6
29	725219,32	218097,25	23,05	88 32,0
30	725219,91	218120,29	8,65	161 15,0
31	725211,72	218123,07	16,06	261 48,3
32	725209,43	218107,17	65,88	178 39,6
33	725143,57	218108,71	14,09	268 37,1
34	725143,23	218094,62	55,31	261 57,4
35	725135,49	218039,85	55,63	262 27,6
36	725128,19	217984,70	9,43	263 10,6
37	725127,07	217975,34	8,81	249 15,7
38	725123,95	217967,10	40,79	270 13,5
39	725124,11	217926,31	113,57	271 00,8
40	725126,12	217812,76	83,44	272 59,7
41	725130,48	217729,43	46,73	279 36,6
42	725138,28	217683,36	131,50	277 11,4
43	725154,74	217552,89	11,21	320 49,8
44	725163,43	217545,81	9,24	348 04,2
45	725172,47	217543,90	6,68	291 31,8
46	725174,92	217537,69	7,85	266 16,4
47	725174,41	217529,86	8,60	263 47,5
48	725173,48	217521,31	15,13	260 34,1
49	725171,00	217506,38	24,66	252 26,4
50	725163,56	217482,87	21,73	262 47,0
51	725160,83	217461,31	63,97	262 34,8
52	725152,57	217397,88	123,29	262 12,6
53	725135,86	217275,73	102,51	263 21,7
54	725124,01	217173,91	6,50	280 06,0
55	725125,15	217167,51	12,23	335 52,0
Площадь кв.м.: 10863				
56	725031,89	218111,62	96,36	29 39,1
57	725115,63	218159,29	14,20	2 49,6
58	725129,81	218159,99	4,97	86 11,6
59	725130,14	218164,95	10,56	358 25,6
60	725140,70	218164,66	32,15	6 07,4
61	725172,67	218168,09	1,85	359 22,8
62	725174,52	218168,07	6,28	346 44,3
63	725180,63	218166,63	8,58	333 29,7
64	725188,31	218162,80	3,40	341 27,5

Инв. № подл.	Подп. и дата	Взам. инв. №

Изм.	Кол.уч	Лист	№ док.	Подп.	Дата

Пояснительная записка

Лист

4

65	725191,53	218161,72	28,16	341 38,5
66	725218,26	218152,85	5,39	255 30,0
67	725216,91	218147,63	9,86	341 37,2
68	725226,27	218144,52	10,50	78 04,2
69	725228,44	218154,79	4,81	81 01,6
70	725229,19	218159,54	26,92	161 38,3
71	725203,64	218168,02	37,84	73 18,2
72	725214,51	218204,26	22,30	344 18,7
73	725235,98	218198,23	6,87	76 47,6
74	725237,55	218204,92	22,70	346 59,5
75	725259,67	218199,81	5,96	255 49,4
76	725258,21	218194,03	17,04	345 27,0
77	725274,70	218189,75	61,37	69 41,4
78	725296,00	218247,30	19,26	65 04,3
79	725304,12	218264,77	14,63	342 12,5
80	725318,05	218260,30	5,19	257 05,3
81	725316,89	218255,24	11,14	167 14,2
82	725306,03	218257,70	6,85	251 32,3
83	725303,86	218251,20	10,91	344 31,4
84	725314,37	218248,29	2,34	341 33,9
85	725316,59	218247,55	3,10	342 54,7
86	725319,55	218246,64	14,60	346 10,4
87	725333,73	218243,15	8,32	345 31,8
88	725341,79	218241,07	7,10	349 31,7
89	725348,77	218239,78	5,35	348 01,1
90	725354,00	218238,67	8,70	338 46,4
91	725362,11	218235,52	13,53	344 02,6
92	725375,12	218231,80	9,75	344 24,6
93	725384,51	218229,18	7,12	69 12,0
94	725387,04	218235,84	37,45	164 11,6
95	725351,01	218246,04	25,36	166 00,8
96	725326,40	218252,17	5,44	76 10,1
97	725327,70	218257,45	9,12	344 52,0
98	725336,50	218255,07	44,04	344 26,8
99	725378,93	218243,26	7,21	74 28,8
100	725380,86	218250,21	6,63	165 51,5
101	725374,43	218251,83	15,62	165 55,2
102	725359,28	218255,63	21,72	164 45,7
103	725338,32	218261,34	19,05	164 01,8
104	725320,01	218266,58	15,21	160 56,0
105	725305,63	218271,55	16,02	74 05,9
106	725310,02	218286,96	15,50	161 13,6
107	725295,34	218291,95	10,02	251 54,5
108	725292,23	218282,43	6,46	341 13,7
109	725298,35	218280,35	24,51	250 54,0
110	725290,33	218257,19	20,54	253 04,4
111	725284,35	218237,54	31,19	251 20,3
112	725274,37	218207,99	10,71	233 09,7
113	725267,95	218199,42	62,38	164 18,6
114	725207,89	218216,29	46,84	253 18,8

Инв. № подл.	Подп. и дата	Взам. инв. №

Изм.	Кол.уч	Лист	№ док.	Подп.	Дата

Пояснительная записка

Лист

5

115	725194,44	218171,42	2,30	160 41,9
116	725192,27	218172,18	9,13	153 31,1
117	725184,10	218176,25	7,60	166 41,7
118	725176,70	218178,00	53,99	97 28,3
119	725169,68	218231,53	4,21	185 10,9
120	725165,49	218231,15	20,01	96 34,3
121	725163,20	218251,03	1,52	186 25,4
122	725161,69	218250,86	20,94	97 01,4
123	725159,13	218271,64	25,95	96 09,0
124	725156,35	218297,44	16,93	100 24,8
125	725153,29	218314,09	2,19	14 32,6
126	725155,41	218314,64	6,32	97 05,5
127	725154,63	218320,91	16,84	8 52,8
128	725171,27	218323,51	96,43	51 51,6
129	725230,82	218399,35	10,63	91 59,7
130	725230,45	218409,97	6,50	188 39,9
131	725224,02	218408,99	1,97	274 03,9
132	725224,16	218407,02	57,73	231 57,1
133	725188,58	218361,56	5,85	263 25,3
134	725187,91	218355,75	3,74	176 19,1
135	725184,18	218355,99	29,57	231 40,4
136	725165,84	218332,79	15,71	181 23,1
137	725150,13	218332,41	9,07	141 53,5
138	725142,99	218338,01	13,02	163 18,3
139	725130,52	218341,75	20,63	172 45,7
140	725110,05	218344,35	4,97	86 25,4
141	725110,36	218349,31	12,90	152 20,6
142	725098,93	218355,30	3,47	69 34,8
143	725100,14	218358,55	10,12	80 30,0
144	725101,81	218368,53	10,45	353 04,3
145	725112,18	218367,27	10,09	83 06,9
146	725113,39	218377,29	10,16	171 47,9
147	725103,33	218378,74	26,35	81 50,3
148	725107,07	218404,82	8,70	82 24,1
149	725108,22	218413,44	10,96	79 38,6
150	725110,19	218424,22	4,64	81 19,7
151	725110,89	218428,81	5,65	85 13,7
152	725111,36	218434,44	8,24	355 57,8
153	725119,58	218433,86	12,14	82 54,3
154	725121,08	218445,91	1,43	175 60,0
155	725119,65	218446,01	17,07	79 09,8
156	725122,86	218462,78	6,87	173 08,6
157	725116,04	218463,60	6,92	264 36,6
158	725115,39	218456,71	8,27	174 35,2
159	725107,16	218457,49	10,84	264 58,4
160	725106,21	218446,69	19,93	263 03,2
161	725103,80	218426,91	21,95	261 13,2
162	725100,45	218405,22	0,51	354 24,0
163	725100,96	218405,17	37,55	261 16,1
164	725095,26	218368,06	3,70	170 21,6

Инв. № подл.	Подп. и дата	Взам. инв. №

Изм.	Кол.уч	Лист	№ док.	Подп.	Дата

Пояснительная записка

Лист

6

165	725091,61	218368,68	9,40	258 34,9
166	725089,75	218359,47	11,98	155 10,1
167	725078,88	218364,50	23,67	160 28,7
168	725056,57	218372,41	13,17	160 28,7
169	725044,16	218376,81	3,92	264 43,6
170	725043,80	218372,91	3,73	254 08,3
171	725042,78	218369,32	38,20	164 52,3
172	725005,90	218379,29	6,97	83 49,4
173	725006,65	218386,22	8,52	169 31,2
174	724998,27	218387,77	29,42	78 11,6
175	725004,29	218416,57	15,21	80 04,8
176	725006,91	218431,55	14,93	78 10,2
177	725009,97	218446,16	3,94	350 12,2
178	725013,85	218445,49	14,38	80 42,9
179	725016,17	218459,68	31,05	87 32,7
180	725017,50	218490,70	4,34	135 50,5
181	725014,39	218493,72	38,59	163 06,9
182	724977,46	218504,93	2,88	69 02,9
183	724978,49	218507,62	28,46	163 39,2
184	724951,18	218515,63	10,17	253 40,1
185	724948,32	218505,87	55,69	343 39,4
186	725001,76	218490,20	3,36	334 25,6
187	725004,79	218488,75	3,21	317 01,1
188	725007,14	218486,56	2,79	260 56,5
189	725006,70	218483,80	6,09	348 49,2
190	725012,67	218482,62	24,80	258 44,7
191	725007,83	218458,30	17,56	253 33,4
192	725002,86	218441,46	3,91	262 39,4
193	725002,36	218437,58	20,58	260 43,0
194	724999,04	218417,27	24,46	257 57,8
195	724993,94	218393,35	12,95	260 18,7
196	724991,76	218380,58	9,68	258 33,7
197	724989,84	218371,09	0,29	337 50,0
198	724990,11	218370,98	8,95	260 20,9
199	724988,61	218362,16	13,90	259 53,2
200	724986,17	218348,48	7,81	167 16,8
201	724978,55	218350,20	46,59	166 15,4
202	724933,29	218361,27	8,43	187 37,8
203	724924,93	218360,15	11,27	165 12,0
204	724914,03	218363,03	11,70	158 44,7
205	724903,13	218367,27	19,84	215 53,6
206	724887,06	218355,64	10,35	264 14,1
207 (нов.)	724886,02	218345,34	5,13	264 10,7
208 (ликв.)	724885,50	218340,24	12,27	269 32,0
209 (ликв.)	724885,40	218327,97	4,30	2 23,8
210 (ликв.)	724889,70	218328,15	7,03	87 33,2
211 (ликв.)	724890,00	218335,17	7,72	83 36,1
212 (ликв.)	724890,86	218342,84	2,65	57 01,8
213 (нов.)	724892,30	218345,06	4,54	57 02,7
214	724894,77	218348,87	13,24	35 56,1

Инв. № подл.	Подп. и дата	Взам. инв. №

Изм.	Кол.уч	Лист	№ док.	Подп.	Дата

Пояснительная записка

Лист

7

215	724905,49	218356,64	23,10	354 50,1
216	724928,50	218354,56	57,05	349 08,3
217	724984,53	218343,81	17,73	260 25,2
218	724981,58	218326,33	19,98	254 54,8
219	724976,38	218307,04	4,31	262 08,0
220	724975,79	218302,77	18,26	261 16,5
221	724973,02	218284,72	9,22	260 45,7
222	724971,54	218275,62	7,39	349 05,1
223	724978,80	218274,22	34,69	79 10,0
224	724985,32	218308,29	2,78	164 33,8
225	724982,64	218309,03	36,57	76 15,2
226	724991,33	218344,55	13,75	74 39,0
227	724994,97	218357,81	19,82	79 18,1
228	724998,65	218377,29	3,75	347 51,1
229	725002,32	218376,50	7,72	353 14,0
230	725009,99	218375,59	26,70	345 37,2
231	725035,85	218368,96	18,38	340 31,2
232	725053,18	218362,83	23,20	340 27,4
233	725075,04	218355,07	16,97	335 11,2
234	725090,44	218347,95	18,91	333 48,0
235	725107,41	218339,60	32,03	341 06,4
236	725137,71	218329,23	6,36	3 09,3
237	725144,06	218329,58	24,93	4 12,6
238	725168,92	218331,41	32,32	51 23,6
239	725189,09	218356,67	29,26	51 57,3
240	725207,12	218379,71	29,12	52 12,8
241	725224,96	218402,72	4,00	322 36,9
242	725228,14	218400,29	29,15	232 13,1
243	725210,28	218377,25	29,28	231 56,9
244	725192,23	218354,19	34,09	231 23,7
245	725170,96	218327,55	26,67	184 12,9
246	725144,36	218325,59	46,82	276 16,7
247	725149,48	218279,05	5,03	281 14,6
248	725150,46	218274,12	34,75	278 58,5
249	725155,88	218239,80	2,44	5 52,4
250	725158,31	218240,05	63,26	277 28,0
251	725166,53	218177,33	26,37	186 07,0
252	725140,31	218174,52	19,37	178 25,9
253	725120,95	218175,05	5,67	266 09,5
254	725120,57	218169,39	7,78	182 48,0
255	725112,80	218169,01	88,11	209 39,1
256	725036,23	218125,42	9,12	115 23,1
257	725032,32	218133,66	17,30	206 30,3
258	725016,84	218125,94	7,31	243 09,3
259	725013,54	218119,42	18,16	192 20,2
260	724995,80	218115,54	163,27	206 27,9
261	724849,64	218042,78	42,43	205 59,1
262	724811,50	218024,19	38,97	114 13,4
263	724795,51	218059,73	37,38	123 02,1
264	724775,13	218091,07	36,72	128 13,3

Инв. № подл.	Подп. и дата	Взам. инв. №

Изм.	Кол.уч	Лист	№ док.	Подп.	Дата

Пояснительная записка

Лист

8

265	724752,41	218119,92	9,70	218 20,8
266	724744,80	218113,90	7,35	313 10,8
267	724749,83	218108,54	8,40	310 27,6
268	724755,28	218102,15	4,98	306 35,6
269	724758,25	218098,15	15,59	304 40,7
270	724767,12	218085,33	36,18	303 02,7
271	724786,85	218055,00	48,36	294 13,3
272	724806,69	218010,90	6,26	288 38,3
273	724808,69	218004,97	25,64	285 46,6
274	724815,66	217980,30	41,01	278 14,6
275	724821,54	217939,71	17,04	271 00,5
276	724821,84	217922,67	25,44	272 44,9
277	724823,06	217897,26	6,35	255 13,2
278	724821,44	217891,12	9,03	271 31,3
279	724821,68	217882,09	2,50	247 08,0
280	724820,71	217879,79	16,68	279 42,0
281	724823,52	217863,35	2,66	189 57,5
282	724820,90	217862,89	11,75	265 27,5
283	724819,97	217851,18	35,91	260 09,3
284	724813,83	217815,80	4,42	347 43,5
285	724818,15	217814,86	41,63	256 37,5
286	724808,52	217774,36	2,44	182 06,7
287	724806,08	217774,27	19,94	259 35,8
288	724802,48	217754,66	24,28	259 37,8
289	724798,11	217730,78	29,36	259 09,9
290	724792,59	217701,94	28,33	259 47,6
291	724787,57	217674,06	8,67	264 58,4
292	724786,81	217665,42	13,36	270 30,9
293	724786,93	217652,06	25,73	270 14,7
294	724787,04	217626,33	32,13	268 07,6
295	724785,99	217594,22	18,34	275 02,2
296	724787,60	217575,95	3,46	189 19,6
297	724784,19	217575,39	4,54	270 00,0
298	724784,19	217570,85	5,83	11 40,6
299	724789,90	217572,03	25,61	278 08,9
300	724793,53	217546,68	88,46	89 38,6
301	724794,08	217635,14	37,76	84 56,4
302	724797,41	217672,75	27,82	79 47,6
303	724802,34	217700,13	29,35	79 09,7
304	724807,86	217728,96	24,36	79 38,4
305	724812,24	217752,92	33,88	80 11,7
306	724818,01	217786,31	17,40	80 04,3
307	724821,01	217803,45	10,35	76 05,1
308	724823,50	217813,50	36,37	80 03,4
309	724829,78	217849,32	15,62	84 31,6
310	724831,27	217864,87	16,01	87 23,2
311	724832,00	217880,86	9,30	93 30,9
312	724831,43	217890,14	6,27	75 12,6
313	724833,03	217896,20	27,22	92 44,2
314	724831,73	217923,39	23,08	95 32,7

Инв. № подл.	Подп. и дата	Взам. инв. №

Изм.	Кол.уч	Лист	№ док.	Подп.	Дата

Пояснительная записка

Лист

9

315	724829,50	217946,36	18,33	96 31,0
316	724827,42	217964,57	7,00	134 18,3
317	724822,53	217969,58	18,29	100 48,4
318	724819,10	217987,55	2,87	99 02,1
319	724818,65	217990,38	23,05	111 44,8
320	724810,11	218011,79	5,65	33 00,9
321	724814,85	218014,87	43,54	25 58,6
322	724853,99	218033,94	125,40	26 27,2
323	724966,26	218089,80	4,67	290 01,5
324	724967,86	218085,41	63,38	272 37,9
325	724970,77	218022,10	50,22	272 56,7
326	724973,35	217971,95	68,45	272 41,8
327	724976,57	217903,58	19,05	270 39,7
328	724976,79	217884,53	15,38	267 07,8
329	724976,02	217869,17	25,46	255 08,4
330	724969,49	217844,56	38,27	253 33,8
331	724958,66	217807,85	7,92	254 10,4
332	724956,50	217800,23	11,25	255 28,9
333	724953,68	217789,34	39,07	256 30,9
334	724944,57	217751,35	45,51	254 55,2
335	724932,73	217707,41	17,14	259 30,6
336	724929,61	217690,56	21,89	248 17,2
337	724921,51	217670,22	27,30	267 02,3
338	724920,10	217642,96	20,22	283 12,3
339	724924,72	217623,27	35,56	293 34,4
340	724938,94	217590,68	3,58	305 06,6
341	724941,00	217587,75	11,55	4 28,3
342	724952,51	217588,65	8,47	125 05,8
343	724947,64	217595,58	33,64	113 35,1
344	724934,18	217626,41	17,92	103 09,6
345	724930,10	217643,86	32,86	84 57,2
346	724932,99	217676,59	20,64	74 46,7
347	724938,41	217696,51	28,71	76 03,1
348	724945,33	217724,37	26,08	70 06,8
349	724954,20	217748,89	16,04	76 22,3
350	724957,98	217764,48	2,96	161 41,2
351	724955,17	217765,41	14,90	79 40,7
352	724957,84	217780,07	10,02	78 56,9
353	724959,76	217789,90	4,05	43 54,0
354	724962,68	217792,71	2,94	30 55,8
355	724965,20	217794,22	3,52	75 31,8
356	724966,08	217797,63	7,76	74 08,1
357	724968,20	217805,09	18,67	73 32,7
358	724973,49	217823,00	3,88	162 35,6
359	724969,79	217824,16	9,28	72 50,0
360	724972,53	217833,03	5,48	163 21,0
361	724967,28	217834,60	40,80	73 03,4
362	724979,17	217873,63	7,07	349 24,3
363	724986,12	217872,33	12,03	87 05,5
364	724986,73	217884,34	19,53	90 40,5

Инв. № подл.	Подп. и дата	Взам. инв. №

Изм.	Кол.уч	Лист	Недок.	Подп.	Дата

Пояснительная записка

Лист

10

365	724986,50	217903,87	39,87	92 41,3
366	724984,63	217943,70	7,95	179 16,8
367	724976,68	217943,80	18,00	89 27,5
368	724976,85	217961,80	7,05	359 21,0
369	724983,90	217961,72	10,74	93 18,6
370	724983,28	217972,44	39,83	95 42,4
371	724979,32	218012,07	18,51	93 05,8
372	724978,32	218030,55	56,84	90 36,3
373	724977,72	218087,39	7,30	110 05,8
374	724975,21	218094,25	58,66	26 27,1
375	725027,73	218120,38	9,70	295 24,1

Площадь кв.м.: 23794

376	725394,88	218088,42	13,65	72 15,3
377	725399,04	218101,42	57,40	161 09,3
378	725344,72	218119,96	4,47	74 02,2
379	725345,95	218124,26	7,13	159 54,8
380	725339,25	218126,71	2,90	251 30,2
381	725338,33	218123,96	2,04	162 16,6
382	725336,39	218124,58	1,53	253 20,2
383	725335,95	218123,11	14,31	162 56,0
384	725322,27	218127,31	1,78	85 09,4
385	725322,42	218129,08	3,09	70 20,0
386	725323,46	218131,99	15,20	161 28,2
387	725309,05	218136,82	2,62	250 06,6
388	725308,16	218134,36	6,55	163 51,7
389	725301,87	218136,18	5,99	253 48,3
390	725300,20	218130,43	38,53	339 48,4
391	725336,36	218117,13	5,88	258 36,8
392	725335,20	218111,37	53,58	342 21,4
393	725386,26	218095,13	3,66	256 43,4
394	725385,42	218091,57	9,97	341 35,0
376	725394,88	218088,42	13,65	72 15,3

Площадь кв.м.: 1020

395	725399,20	218057,62	62,73	159 39,3
396	725340,38	218079,43	4,43	161 09,3
397	725336,19	218080,86	5,59	259 22,4
398	725335,16	218075,37	66,45	344 30,5

Площадь кв.м.: 189

399	725428,01	218046,94	15,40	159 40,2
400	725413,57	218052,29	2,09	297 54,7
401	725414,55	218050,44	13,91	345 25,5

Площадь кв.м.: 11

402	725431,12	218040,33	3,83	87 00,2
403	725431,32	218044,15	4,20	140 19,0
404	725428,09	218046,83	10,91	271 03,0
405	725428,29	218035,92	5,24	57 18,6

Площадь кв.м.:22

Границы территории, в отношении которой подготовлен проект межевания территории, полностью совпадают с границами изменяемого земельного участка.

Изм.	Кол.уч	Лист	№док.	Подп.	Дата

Пояснительная записка