



Общество с ограниченной ответственностью
«МОСТДОРПРОЕКТ-ПЛЮС»

**Аварийно-восстановительные работы на мосту через реку
Колодня в с. Воскресенское Дубенского района Тульской
области и на мосту через реку Колодня в с. Лужное Дубенского
района Тульской области**

**Реконструкция моста через реку Колодня в с. Лужное
Дубенского района Тульской области**

ДОКУМЕНТАЦИЯ ПО ПЛАНИРОВКЕ ТЕРРИТОРИИ

Основная часть проекта планировки территории

142395-Л-ППТ-УЧ

Том 1

Генеральный директор

Главный инженер проекта



Б.М. Сорока

А.А. Хевронин

**ВОРОНЕЖ
2025**

СОСТАВ ДОКУМЕНТАЦИИ ПО ПЛАНИРОВКЕ ТЕРРИТОРИИ

Наименование		Примечание	Листов
Том 1. Основная часть проекта планировки территории			
Раздел 1. «Проект планировки территории. Графическая часть»			
1.1.	Чертеж красных линий. Чертеж границ зон планируемого размещения линейных объектов. Чертеж границ зон планируемого размещения линейных объектов, подлежащих реконструкции в связи с изменением их местоположения	Разработан в М1:500	1
Раздел 2. «Положение о размещении линейных объектов»			

Том 2. Материалы по обоснованию проекта планировки территории			
Раздел 3. «Материалы по обоснованию проекта планировки территории. Графическая часть»			
3.1.	Схема расположения элементов планировочной структуры (территорий, занятых линейными объектами и (или) предназначенных для размещения линейных объектов)	Разработана в М1:10 000	1
3.2.	Схема использования территории в период подготовки проекта планировки территории	Разработана в М1:500	1
3.3.	Схема организации улично-дорожной сети и движения транспорта	Разработана в М1:500	1
3.4.	Схема вертикальной планировки территории, инженерной подготовки и инженерной защиты территории	Разработана в М1:500	2
3.5.	Схема границ территорий объектов культурного наследия	Не требуется (ОКН отсутствуют)	-
3.6.	Схема границ зон с особыми условиями использования территорий, особо охраняемых природных территорий, лесничеств	Разработана в М1:500	1
3.7.	Схема границ территорий, подверженных риску возникновения чрезвычайных ситуаций природного и техногенного характера (пожар, взрыв, химическое, радиоактивное заражение, затопление, подтопление, оползень, карсты, эрозия и т.д.)	Не требуется (потенциально опасные объекты отсутствуют)	-
3.8.	Схема конструктивных и планировочных решений	Разработана в М1:500	1
Раздел 4. "Материалы по обоснованию проекта планировки территории. Пояснительная записка"			

Том 3. Основная часть проекта межевания территории			
Раздел 5. "Проект межевания территории. Графическая часть"			
5.1.	Чертеж межевания территории	Разработан в М1:500	1
Раздел 6. «Проект межевания территории. Текстовая часть»			

Том 4. Материалы по обоснованию проекта межевания территории			
Раздел 7. «Материалы по обоснованию проекта межевания территории. Графическая часть».			
7.1.	Чертеж материалов по обоснованию проекта межевания территории	Разработан в М1:500	1
Раздел 8. «Материалы по обоснованию проекта межевания территории. Пояснительная записка»			

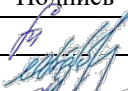
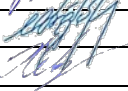
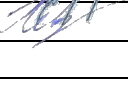
Содержание

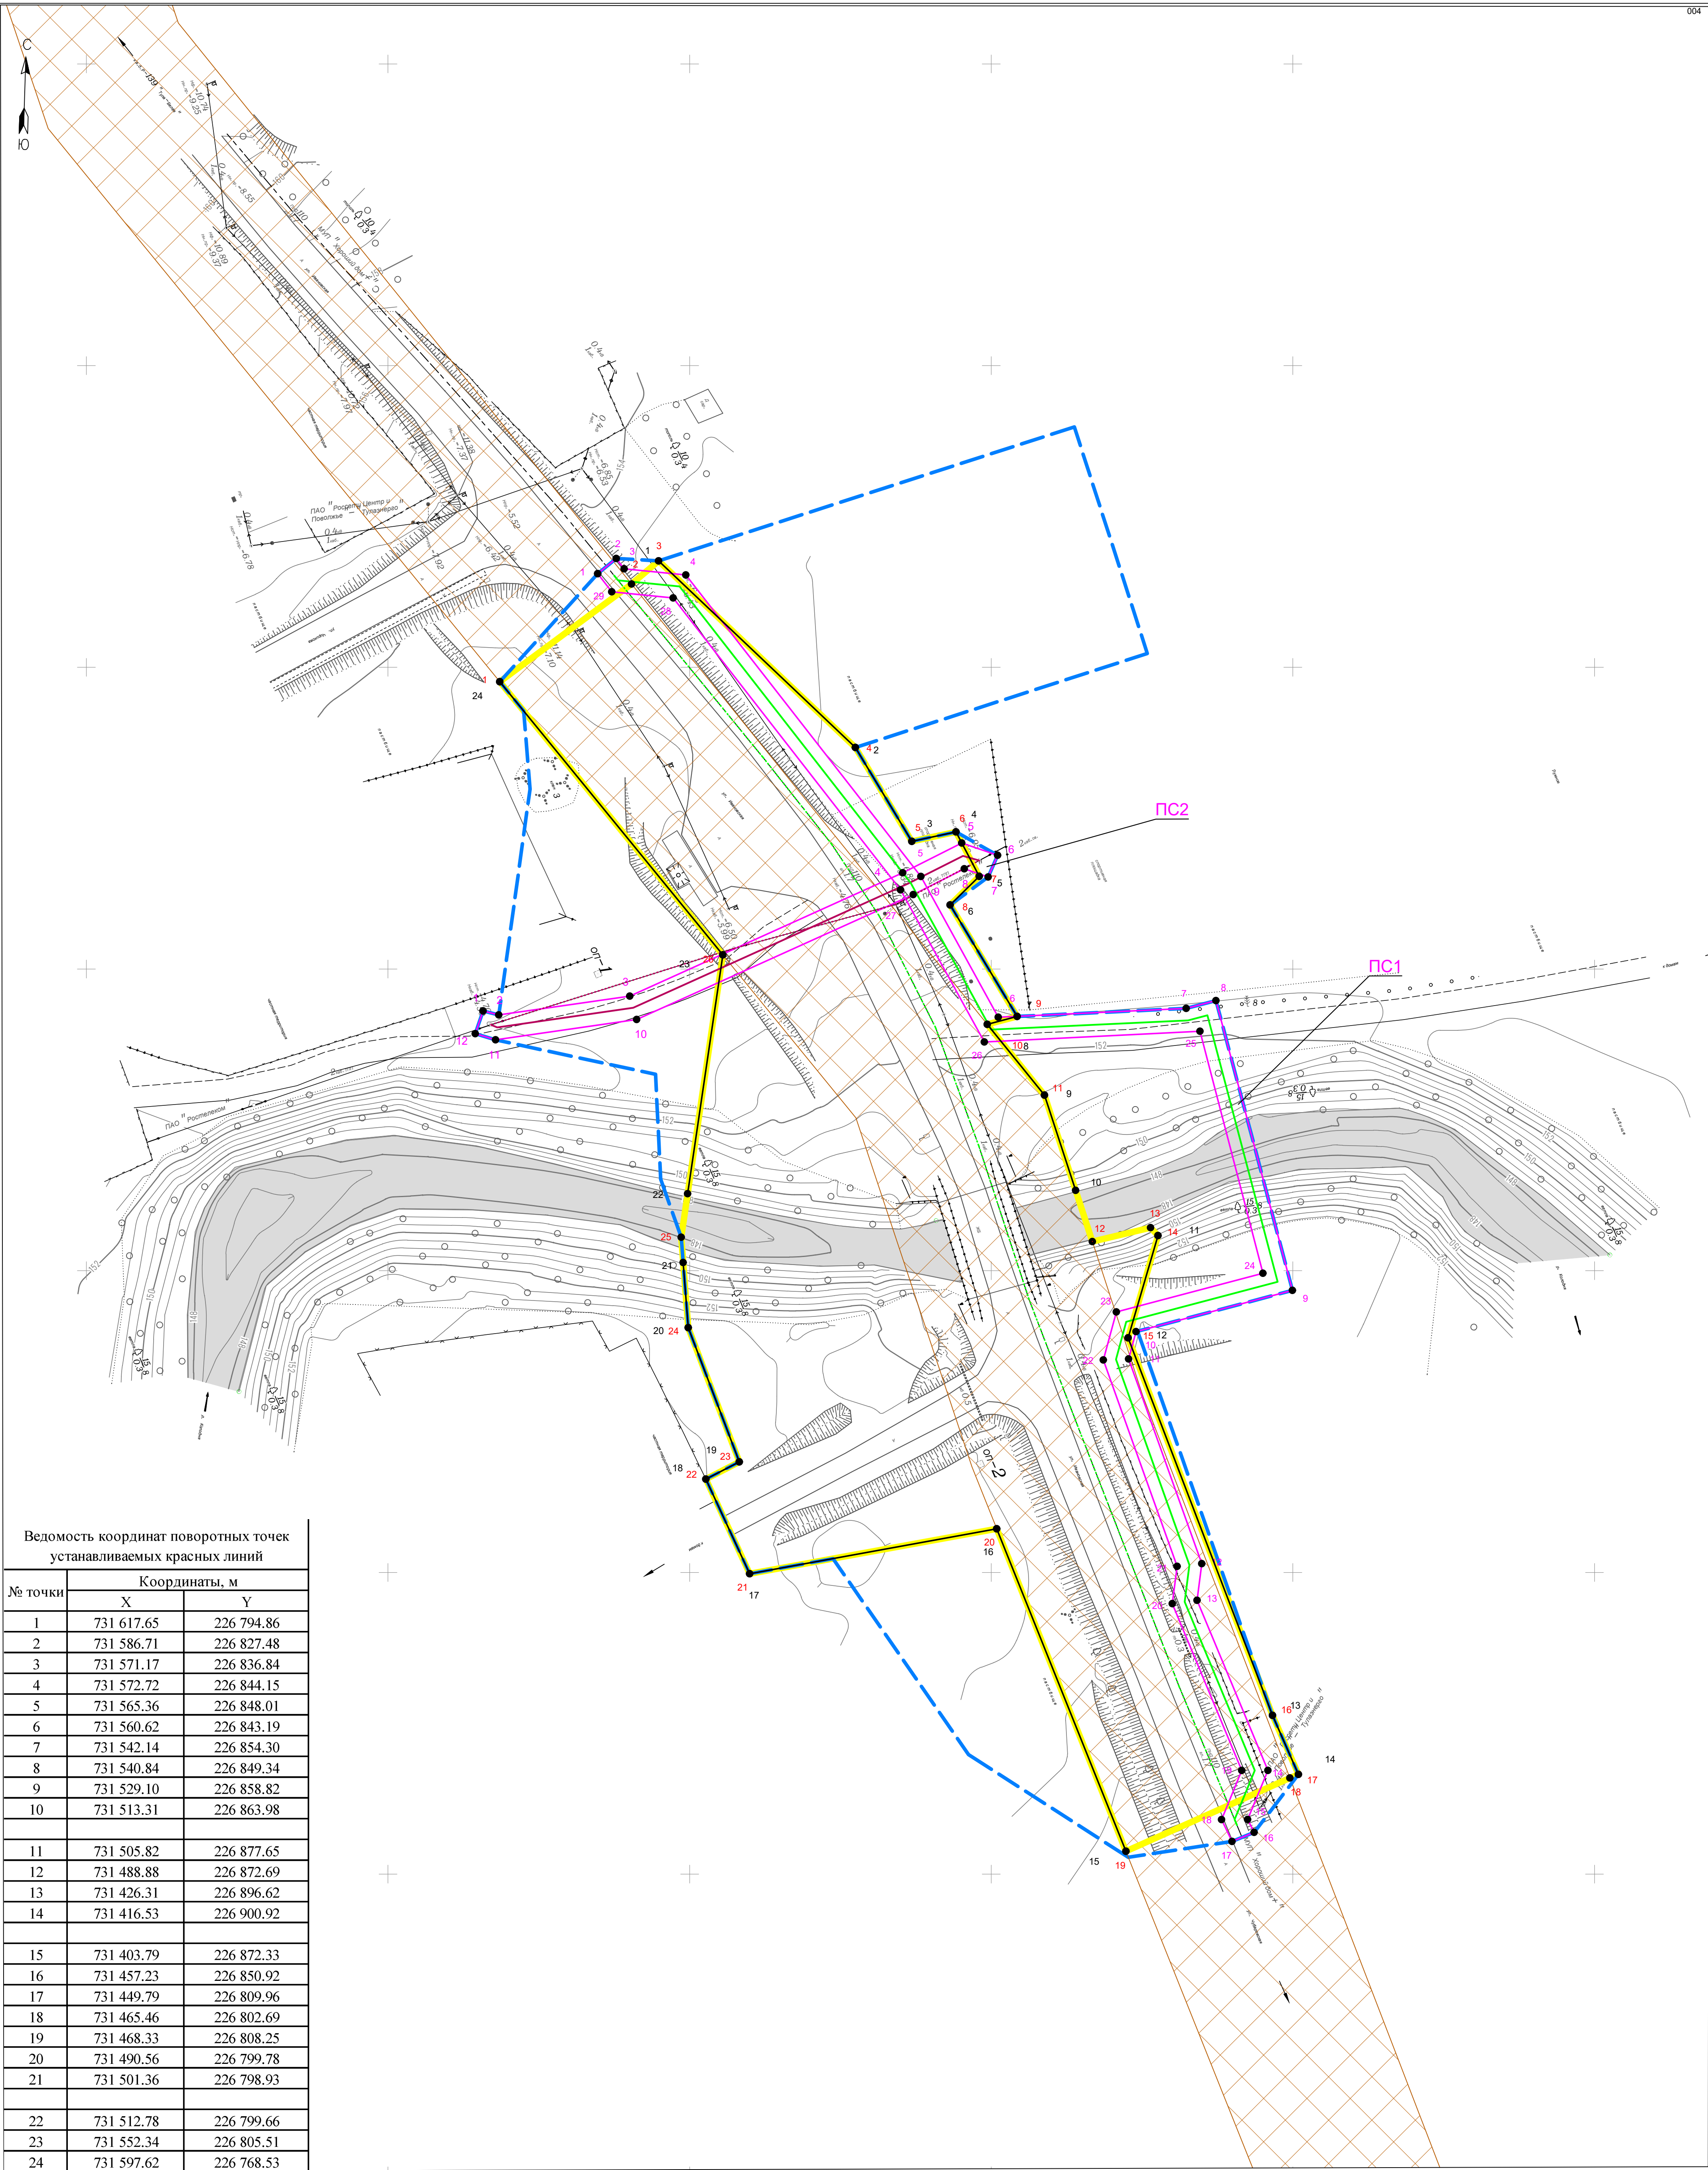
№	Наименование	Страница
Раздел 1 «Проект планировки территории. Графическая часть»		
1.1.	Чертеж красных линий. Чертеж границ зон планируемого размещения линейных объектов. Чертеж границ зон планируемого размещения линейных объектов, подлежащих реконструкции в связи с изменением их местоположения	4
Раздел 2 «Положение о размещении линейных объектов»		
2.1.	Наименование, основные характеристики (категория, протяженность, проектная мощность, пропускная способность, грузонапряженность, интенсивность движения) и назначение планируемых для размещения линейных объектов, а также линейных объектов, подлежащих реконструкции в связи с изменением их местоположения	5
2.2.	Перечень субъектов Российской Федерации, перечень муниципальных районов, городских округов в составе субъектов Российской Федерации, перечень поселений, населенных пунктов, внутригородских территорий городов федерального значения, на территориях которых устанавливаются зоны планируемого размещения линейных объектов	6
2.3.	Перечень координат характерных точек границ зон планируемого размещения линейных объектов	6
2.4.	Перечень координат характерных точек границ зон планируемого размещения линейных объектов, подлежащих реконструкции в связи с изменением их местоположения	7
2.5.	Предельные параметры разрешенного строительства, реконструкции объектов капитального строительства, входящих в состав линейных объектов в границах зон их планируемого размещения	8
2.6.	Информация о необходимости осуществления мероприятий по защите сохраняемых объектов капитального строительства (здание, строение, сооружение, объекты, строительство которых не завершено), существующих и строящихся на момент подготовки проекта планировки территории, а также объектов капитального строительства, планируемых к строительству в соответствии с ранее утвержденной документацией по планировке территории, от возможного негативного воздействия в связи с размещением линейных объектов	8
2.7.	Информация о необходимости осуществления мероприятий по сохранению объектов культурного наследия от возможного негативного воздействия в связи с размещением линейных объектов	8
2.8.	Информация о необходимости осуществления мероприятий по охране окружающей среды	9
2.9.	Информация о необходимости осуществления мероприятий по защите территории от чрезвычайных ситуаций природного и техногенного характера, в том числе по обеспечению пожарной безопасности и гражданской обороне	11

Взам. инв. №

Подп. и дата

Инв. № подл.

Изм.	Кол.уч.	Лист	№ док.	Подпись	Дата	Проект планировки территории			
Разработал	Моисеенко				05.25				
Проверил	Трубников				05.25	СОДЕРЖАНИЕ	Стадия	Лист	Листов
ГИП	Хевронин				05.25				1
							ООО «Мостдорпроект-плюс»		



Ведомость координат поворотных точек устанавливаемых красных линий

№ точки	Координаты, м	
	X	Y
1	731 617.65	226 794.86
2	731 586.71	226 827.48
3	731 571.17	226 836.84
4	731 572.72	226 844.15
5	731 565.36	226 848.01
6	731 560.62	226 843.19
7	731 542.14	226 854.30
8	731 540.84	226 849.34
9	731 529.10	226 858.82
10	731 513.31	226 863.98
11	731 505.82	226 877.65
12	731 488.88	226 872.69
13	731 426.31	226 896.62
14	731 416.53	226 900.92
15	731 403.79	226 872.33
16	731 457.23	226 850.92
17	731 449.79	226 809.96
18	731 465.46	226 802.69
19	731 468.33	226 808.25
20	731 490.56	226 799.78
21	731 501.36	226 798.93
22	731 512.78	226 799.66
23	731 552.34	226 805.51
24	731 597.62	226 768.53

Примечания:
1. План составлен по материалам изысканий, выполненных ООО "Мостдорпроект-плюс" в июле 2024г.
2. Система координат МСК-56 зона 1.
3. Система высот Балтийская 1977г.
4. Сечение рельефа горизонталями через 0,5 м.
5. Масштаб 1:500.
6. В соответствии со ст. 1 Градостроительного Кодекса РФ:
- красные линии - линии, которые обозначают границы территорий общего пользования и подлежат установлению, изменению или отмене в документации по планировке территории;
- территории общего пользования - территории, которыми беспрепятственно пользуется неограниченный круг лиц (в том числе площади, улицы, проезды, набережные, береговые полосы водных объектов общего пользования, скверы, бульвары).
Существующие (ранее установленные в соответствии с законодательством РФ), отменяемые красные линии отсутствуют. Перечень координат характерных точек устанавливаемых красных линий приведен в форме таблицы, которая является неотъемлемым приложением к чертежу красных линий. Таблица отображена на чертеже в связи с малой его загруженностью.
7. Границы зоны планируемого размещения объекта установлены с учетом проектной документации объекта и результатов инженерных изысканий (согласно п. 2 постановления Правительства РФ "О нормах отвода земель для размещения автомобильных дорог и (или) объектов дорожного сервиса" №717 от 02.09.2009г. определение границ полосы отвода в соответствии с нормами отвода земель не производится применительно к участкам автомобильных дорог, располагаемых на подходах к мостам, путепроводам и тоннелям).
8. Границы зон планируемого размещения объектов капитального строительства, проектируемых в составе линейного объекта, на чертеже границ зон планируемого размещения линейного объекта не отражены в связи с их отсутствием.

- Условные обозначения:
- Граница территории, в отношении которой осуществляется подготовка ППТ
 - Устанавливаемые красные линии
 - Номера характерных точек устанавливаемых красных линий, в том числе точек начала и окончания красных линий, точек изменения описания красных линий
 - Пояснительные надписи, содержащие информацию о видах территорий общего пользования, для которых установлены и (или) устанавливаются красные линии
 - Границы существующих элементов планировочной структуры
 - Граница планируемых элементов планировочной структуры и одновременно зоны планируемого размещения линейного объекта
 - Номера характерных точек границ зон планируемого размещения линейных объектов, в том числе точек начала и окончания, точек изменения описания границ таких зон
 - Границы, обозначение и номера характерных точек границ зон планируемого размещения линейных объектов, подлежащих реконструкции в связи с изменением их местоположения
 - Реконструируемые линии связи
 - Ликвидируемые линии связи
 - Реконструируемый водопровод
 - Ликвидируемый водопровод

						142395-П-ПТ-94						
						Реконструкция моста через реку Колода в с. Лужное Дубенского района Тульской области						
Изм.	Кол.уч.	Лист	№ док.	Подпись	Дата	Раздел 1 "Проект планировки территории. Графическая часть"	Стация	Лист	Листов			
							П	1	1			
Разработал	Моисеенко		05.25			Чертеж красных линий. Чертеж границ зон планируемого размещения линейных объектов. Чертеж границ зон планируемого размещения линейных объектов, подлежащих реконструкции в связи с изменением их местоположения	ООО "МОСТДОРПРОЕКТ-ПЛЮС"					
Проверил	Трудинов		05.25									
ГИП	Хейлонин		05.25									

Раздел 2 "Положение о размещении линейных объектов"

2.1. Наименование, основные характеристики (категория, протяженность, проектная мощность, пропускная способность, грузонапряженность, интенсивность движения) и назначение планируемых для размещения линейных объектов, а также линейных объектов, подлежащих реконструкции в связи с изменением их местоположения

Параметры линейного объекта «Реконструкция моста через реку Колодня в с. Лужное Дубенского района Тульской области» запроектированы в соответствии с техническим заданием на разработку проектной и рабочей документации. Основные технико-экономические показатели вышеуказанного линейного объекта приведены в таблице 1.

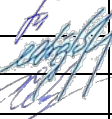
Проектом планировки территории предусмотрено размещение линейных объектов, подлежащих реконструкции в связи с изменением их местоположения (переустройство линий связи и водопровода).

Таблица 1

Наименование показателя	Значение показателя
Вид работ	Реконструкция
Категория автомобильной дороги (улицы)	Основная улица сельского поселения
Протяжённость участка реконструкции, км	0,22436
Расчётная скорость движения, км/час	60
Число полос движения	2
Ширина полосы движения, м	3,5
Ширина пешеходной части тротуара (с учётом установки барьерного ограждения и бортовых камней), м	2,75
Ширина обочины, укреплённой засеваем трав (с учетом установки перильного ограждения), м	0,6
Ширина земляного полотна, м	13,7
Наименьший радиус кривых в плане, м	220
Максимальный продольный уклон, ‰	41,70
Максимальный радиус выпуклой вертикальной кривой, м	1722,55
Минимальный радиус вогнутой вертикальной кривой, м	600

Взам. инв. №	Наименьший радиус кривых в плане, м					220
	Максимальный продольный уклон, ‰					41,70
	Максимальный радиус выпуклой вертикальной кривой, м					1722,55
	Минимальный радиус вогнутой вертикальной кривой, м					600

Подп. и дата							Раздел 2 "Положение о размещении линейных объектов"

Инв. № подл.	Изм.	Кол.уч	Лист	№ док	Подпись	Дата	Положение о размещении линейных объектов	Стадия	Лист	Листов
	Разработал	Моисеенко			05.25					
	Проверил	Трубников			05.25			1	8	
	ГИП	Хевронин			05.25					
										ООО «Мостдорпроект-плюс»

2.2. Перечень субъектов Российской Федерации, перечень муниципальных районов, городских округов в составе субъектов Российской Федерации, перечень поселений, населенных пунктов, внутригородских территорий городов федерального значения, на территориях которых устанавливаются зоны планируемого размещения линейных объектов

- субъектов Российской Федерации: Тульская область;
- городских округов в составе субъектов РФ: -
- муниципальных районов: МО Дубенский район (реестровый номер 71:00-3.63);
- поселений (муниципальных образований): МО Воскресенское (реестровый номер 71:00-3.60);
- населенных пунктов: с Лужное (реестровый номер 71:07-4.61);
- внутригородских территорий городов федерального значения: -.

Таблица 2

№ точки	Координаты, м	
	X	Y
1	731 597.62	226 768.53
2	731 613.80	226 790.38
3	731 617.65	226 794.86

4	731 586.71	226 827.48
5	731 571.17	226 836.84
6	731 572.72	226 844.15
7	731 565.36	226 848.01
8	731 560.62	226 843.19

9	731 542.14	226 854.30
10	731 540.84	226 849.34
11	731 529.10	226 858.82
12	731 504.84	226 866.76
13	731 507.14	226 876.42
14	731 505.82	226 877.65
15	731 488.88	226 872.69
16	731 426.31	226 896.62
17	731 416.53	226 900.92
18	731 415.95	226 899.50

19	731 403.79	226 872.33
20	731 457.23	226 850.92
21	731 449.79	226 809.96
22	731 465.46	226 802.69
23	731 468.33	226 808.25
24	731 490.56	226 799.78
25	731 505.56	226 798.60
26	731 552.34	226 805.51
1	731 597.62	226 768.53

2.4. Перечень координат характерных точек границ зон планируемого размещения линейных объектов, подлежащих реконструкции в связи с изменением их местоположения

В зоне планируемого размещения линейного объекта проектом планировки предусмотрено переустройство инженерных коммуникаций (реконструкция линейных объектов – линий связи и водопровода). Перечень координат характерных точек границы зоны планируемого размещения линейных объектов, подлежащих реконструкции в связи с изменением их местоположения, сведен в таблицу 3.

Таблица 3

№ точки	Координаты, м	
	X	Y
ПС1 (площадь 1203 кв. м.) для переустройства водопровода		
1	731 615.52	226 784.76
2	731 618.04	226 787.83
3	731 616.33	226 789.15
4	731 615.31	226 799.38
5	731 565.34	226 838.33
6	731 542.02	226 851.16
7	731 543.49	226 882.33
8	731 544.78	226 887.26
9	731 496.74	226 899.93
10	731 489.91	226 874.00
11	731 485.38	226 872.77
12	731 451.46	226 884.90
13	731 445.39	226 884.11
14	731 417.20	226 895.86
15	731 409.06	226 892.51

16	731 406.92	226 893.58
17	731 405.42	226 889.91
18	731 409.05	226 888.18
19	731 417.19	226 891.53
20	731 444.84	226 880.01
21	731 451.02	226 880.81
22	731 485.22	226 868.58
23	731 493.18	226 870.75
24	731 499.59	226 895.04
25	731 539.69	226 884.60
26	731 537.91	226 848.86
27	731 563.13	226 834.98
28	731 611.50	226 797.28
29	731 612.52	226 787.10
1	731 615.52	226 784.76
ПС2 (площадь 365 кв. м.) для переустройства водопровода		
1	731 543.05	226 765.77
2	731 542.39	226 768.37

Изм.	Кол.уч.	Лист	№ док.	Подпись	Дата
------	---------	------	--------	---------	------

3	731 545.52	226 790.09
4	731 565.95	226 835.34
5	731 570.88	226 845.12
6	731 568.86	226 851.05
7	731 565.26	226 849.50
8	731 566.61	226 845.53

9	731 562.34	226 837.06
10	731 541.64	226 791.22
11	731 538.27	226 767.83
12	731 539.28	226 764.46
1	731 543.05	226 765.77

2.5. Предельные параметры разрешенного строительства, реконструкции объектов капитального строительства, входящих в состав линейных объектов в границах зон их планируемого размещения

Проектной документацией не предусматривается строительство объектов капитального строительства, входящих в состав линейного объекта, поэтому данный раздел не разрабатывается.

2.6. Информация о необходимости осуществления мероприятий по защите сохраняемых объектов капитального строительства (здание, строение, сооружение, объекты, строительство которых не завершено), существующих и строящихся на момент подготовки проекта планировки территории, а также объектов капитального строительства, планируемых к строительству в соответствии с ранее утвержденной документацией по планировке территории, от возможного негативного воздействия в связи с размещением линейных объектов

Сохраняемые объекты капитального строительства (здание, строение, сооружение, объекты, строительство которых не завершено), существующие и строящиеся на момент подготовки проекта планировки территории, а также объекты капитального строительства, планируемые к строительству в соответствии с ранее утвержденной документацией по планировке территории, отсутствуют. В связи с этим данный раздел не разрабатывается.

2.7. Информация о необходимости осуществления мероприятий по сохранению объектов культурного наследия от возможного негативного воздействия в связи с размещением линейных объектов

Согласно письму Министерства культуры РФ №2160-12-02@ от 17.02.2024г на участке проведения работ объекты культурного наследия, их охранные и защитные зоны отсутствуют.

Изм.	Кол.уч.	Лист	№ док.	Подпись	Дата
Изм.	Кол.уч.	Лист	№ док.	Подпись	Дата
Изм.	Кол.уч.	Лист	№ док.	Подпись	Дата

Проект планировки территории

Лист

4

В соответствии с письмом Инспекции Тульской области по государственной охране объектов культурного наследия №47-17/739 от 03.03.2025г на участке реализации проектных решений объекты культурного наследия, включенные в Единый государственный реестр объектов культурного наследия (памятников истории и культуры) народов Российской Федерации, выявленные объекты культурного наследия и объекты, обладающие признаками объекта культурного наследия (в том числе археологического) отсутствуют.

Все вышеуказанные письма включены в раздел 4 "Материалы по обоснованию проекта планировки территории. Пояснительная записка".

Учитывая вышеизложенное, необходимость осуществления мероприятий по сохранению объектов культурного наследия от возможного негативного воздействия в связи с размещением линейных объектов, отсутствует.

В связи с этим также не разрабатывается схема границ территорий объектов культурного наследия (требование п. 18 постановления Правительства РФ от 12.05.2017 N 564 "Об утверждении Положения о составе и содержании документации по планировке территории, предусматривающей размещение одного или нескольких линейных объектов", далее по ДПТ – Положение) раздела 3 "Материалы по обоснованию проекта планировки территории. Графическая часть".

2. 8. Информация о необходимости осуществления мероприятий по охране окружающей среды

В соответствии с письмом Минприроды России №15-61/1720-ОГ от 04.02.2025г в районе производства работ особо охраняемые природные территории федерального значения и их охранные зоны отсутствуют.

В соответствии с письмом Министерства природных ресурсов и экологии Тульской области №24-21/929 от 07.02.2025г в районе производства работ особо охраняемые природные территории федерального значения, земли лесного фонда отсутствуют.

Согласно письму Федерального агентства по недропользованию №СА-04-30/13453 от 02.10.2017г при осуществлении реконструкции объектов капитального строительства получение заключения об отсутствии полезных ископаемых в недрах под участком проектирования не требуется.

Согласно письму Министерства сельского хозяйства РФ №55 от 03.02.2025г мелиоративные системы, мелиоративные земли и отдельно расположенные гидротехнические сооружения государственной собственности не числятся.

В соответствии с письмом администрации Дубенского района Тульской области №04-23/2381 от 13.05.2025 особо охраняемые природные территории регионального и местного

Инт. № подл.	Подп. и дата	Взам. инв. №	Согласно письму Федерального агентства по недропользованию №СА-04-30/13453 от 02.10.2017г при осуществлении реконструкции объектов капитального строительства получение заключения об отсутствии полезных ископаемых в недрах под участком проектирования не требуется. Согласно письму Министерства сельского хозяйства РФ №55 от 03.02.2025г мелиоративные системы, мелиоративные земли и отдельно расположенные гидротехнические сооружения государственной собственности не числятся. В соответствии с письмом администрации Дубенского района Тульской области №04-23/2381 от 13.05.2025 особо охраняемые природные территории регионального и местного								
			Проект планировки территории						Лист		
									5		
Изм.	Кол.уч.	Лист	№ док.	Подпись	Дата						

значения, лесные земли, источники водоснабжения и их зоны санитарной охраны, водно-болотные угодья, лечебно-оздоровительные местности и курорты, свалки, кладбища и их санитарно-защитные зоны отсутствуют.

Согласно письму Комитета ветеринарии Тульской области № 35-15/362 от 30.01.2025г в районе проектирования и прилегающей зоне по 1000 м в каждую сторону от границ проектируемых объектов скотомогильники, биотермические ямы Беккари и санитарно-защитные зоны таких объектов, места захоронения трупов животных, павших от сибирской язвы, отсутствуют.

Все вышеуказанные письма включены в раздел 4 "Материалы по обоснованию проекта планировки территории. Пояснительная записка".

Проектные решения, используемые при размещении линейного объекта, ориентированы на минимальное вмешательство в сложившийся природно-территориальный комплекс.

Воздействие на окружающую среду при производстве строительных работ носит ограниченный по времени характер. Эпизодическое загрязнение воздушного бассейна района выбросами в период строительства не окажет негативного влияния на состояние флоры, фауны, а также здоровье людей. Воздействие на компоненты окружающей среды в период эксплуатации моста по сравнению с существующим положением не изменится.

Для сокращения вредного воздействия на окружающую среду в период строительства объекта проектом предусмотрено:

- последовательность различных видов работ, что позволит исключить наложение выбросов и снизить концентрацию их в воздухе;
- соблюдение технологии производства строительно-монтажных работ, выполнение технических решений, предусмотренных проектной документацией, а также использование соответствующих материалов и изделий;
- применение машин и механизмов с исправной ходовой частью и навесными агрегатами;
- перемещение строительной техники только в пределах специально отведенных дорог;
- исключение вероятности возгорания участков на территории участка и прилегающей местности, строго соблюдая правила противопожарной безопасности;
- установка контейнеров для сбора строительного мусора;
- временное складирование строительных отходов на территории площадки строительства в специально отведенных местах в соответствии с действующими нормами;
- вывоз строительного мусора на специально отведенные места или полигон ТБО;
- исключение сжигания отходов и строительного мусора в пределах зоны строительства;
- выполнение строительных работ в полосе земельного отвода, после их завершения - устранение ям и рытвин.

Инв. № подл.	Подп. и дата		Взам. инв. №		Проект планировки территории						Лист 6
Изм.	Кол.уч.	Лист	№ док.	Подпись	Дата						

Таким образом при размещении линейного объекта «Реконструкция моста через реку Колодня в с. Лужное Дубенского района Тульской области» предусмотрены мероприятия по минимизации наносимого ущерба окружающей среде.

2. 9. Информация о необходимости осуществления мероприятий по защите территории от чрезвычайных ситуаций природного и техногенного характера, в том числе по обеспечению пожарной безопасности и гражданской обороне

В соответствии с письмом Главного управления МЧС России по Тульской области №ИВ-145-1219 от 17.02.2025г вышеуказанные объекты находятся в районе выезда Государственного учреждения Тульской области «Управление противопожарной службы» пожарной части №101, расположенной по адресу: Тульская область, Дубенский район, п. Воскресенское, Заводская улица, 1а. Расстояние до проектируемого объекта, с. Воскресенское – 2 км.

Ближайшее подразделение федеральной противопожарной службы государственной противопожарной службы пожарно-спасательная часть №47 2 ПСО ФПС ГПС ГУ МЧС России по Тульской области находится по адресу: Тульская область, п. Дубна, ул. Октябрьская, д. 24. Расстояние до проектируемого объекта, с. Воскресенское – 13 км.

Время прибытия первого подразделения к месту вызова не будет превышать регламентированного ст. 76 Федерального закона Российской Федерации от 22.07.2008 №123 – ФЗ «Технический регламент о требованиях пожарной безопасности».

Данное письмо включено в раздел 4 "Материалы по обоснованию проекта планировки территории. Пояснительная записка".

Мероприятия по защите территории от чрезвычайных ситуаций и гражданской обороне.

Существующая система оповещения ГО в совокупности с приведенными проектными решениями соответствует требованиям Приказа МЧС России и Министерства цифрового развития, связи и массовых коммуникаций РФ от 31 июля 2020 г. N 578/365 "Об утверждении Положения о системах оповещения населения".

Оповещение осуществляется Главным управлением МЧС России по Оренбургской области по телевизионной и радиотрансляционной сетям.

Доведение сигналов ГО до обслуживающего персонала, который может находиться непосредственно на объекте, осуществляется с помощью имеющейся радиосвязи и мобильной спутниковой связи.

Инв. № подл.	Подп. и дата	Взам. инв. №	Существующая система оповещения ГО в совокупности с приведенными проектными решениями соответствует требованиям Приказа МЧС России и Министерства цифрового развития, связи и массовых коммуникаций РФ от 31 июля 2020 г. N 578/365 "Об утверждении Положения о системах оповещения населения".							
			Оповещение осуществляется Главным управлением МЧС России по Оренбургской области по телевизионной и радиотрансляционной сетям.							
			Доведение сигналов ГО до обслуживающего персонала, который может находиться непосредственно на объекте, осуществляется с помощью имеющейся радиосвязи и мобильной спутниковой связи.							
						Проект планировки территории				Лист
										7
Изм.	Кол.уч.	Лист	№ док.	Подпись	Дата					

Дополнительных мероприятий по модернизации систем оповещения и управления ГО объекта в данном проекте не предусматривается.

Мероприятия по обеспечению пожарной безопасности.

Во время строительства линейного объекта категорически запрещено применение открытого огня для разогрева органических вязущих веществ, пункты заправки оборудованы средствами и инвентарем противопожарной безопасности.

При эксплуатации объекта пожароопасных технологических процессов не используется.

Реализацию мероприятий по обеспечению пожарной безопасности объекта в период эксплуатации обеспечивают соответствующие организации. Эксплуатирующие дорожные организации выполняют расчистку прилегающей придорожной полосы от сухой травы, легко возгораемых предметов и т.д. Владельцы объекта обеспечивают расположенные за пределами полосы отвода объекта территории средствами первичного пожаротушения и содержат их в порядке, исключающем возгорание. Контролируют выполнение противопожарных мероприятий органы надзора.

Наиболее опасными проявлениями природных процессов для проектируемой территории являются бури, снегопады, природные пожары, град, гололед, сильные ветры. В районе строительства линейного объекта сейсмической активности не наблюдается, вечномёрзлых грунтов нет, опасных природных и техногенных процессов не выявлено.

Таким образом при размещении линейного объекта «Реконструкция моста через реку Колодня в с. Лужное Дубенского района Тульской области» предусмотрены вышеуказанные мероприятия по защите территории от чрезвычайных ситуаций природного и техногенного характера, в т. ч. по обеспечению пожарной безопасности и гражданской обороне.

Документацией по планировке территории не разрабатывается схема границ территорий, подверженных риску возникновения чрезвычайных ситуаций природного и техногенного характера (пожар, взрыв, химическое, радиоактивное заражение, затопление, подтопление, оползень, карсты, эрозия и т.д.) (см. требование п. 18 Положения) раздела 3 "Материалы по обоснованию проекта планировки территории. Графическая часть".

Изм.	Кол.уч.	Лист	№ док.	Подпись	Дата	Проект планировки территории	Лист
							8

Изм.	Кол.уч.	Лист	№ док.	Подпись	Дата	Проект планировки территории	Лист
							8

Изм.	Кол.уч.	Лист	№ док.	Подпись	Дата	Проект планировки территории	Лист